

Ci riserviamo la proprietà di questo documento. Ogni riproduzione, anche parziale, compresa la divulgazione a terzi, senza la nostra preventiva autorizzazione scritta, risulta pertanto vietata.

COMUNE DI SPILAMBERTO (MO)

DESCRIZIONE DEI LAVORI

S.C.I.A. PER DEMOLIZIONE E RICOSTRUZIONE
LOTTO B - COMPARTO AREA 3 SETTECANI
INTERVENTO SUPERBONUS 110%
DECRETO LEGGE N.34/2020 CONVERTITO IN LEGGE N.77 DEL 17/07/2020
E MODIFICATO DALLA LEGGE DI BILANCIO 2021 N.178 DEL 30/12/2020

SPAZIO RISERVATO ALL'UFFICIO TECNICO



OGGETTO TAVOLA		I RICHIEDENTI:	
PROSPETTI E CALCOLO VOLUMI Stato legittimato			
TAVOLA N.	FOGLIO 15 - MAPPALE 9		
3			
SCALA	DATA		
1:100			




di Galloni Mirco
Geometra


Via E. Fermi, 1/F - 41057
Spilamberto (MO), località "La Busa"
Tel. 059.749081 - Fax 059.7579203
info@tre60.eu - mirco.galloni@geopec.it
C.F. GLL MRC 67C21 F257J - P.IVA 02925870368

IL PROGETTISTA
Geom. Galloni Mirco


PROSPETTO NORD

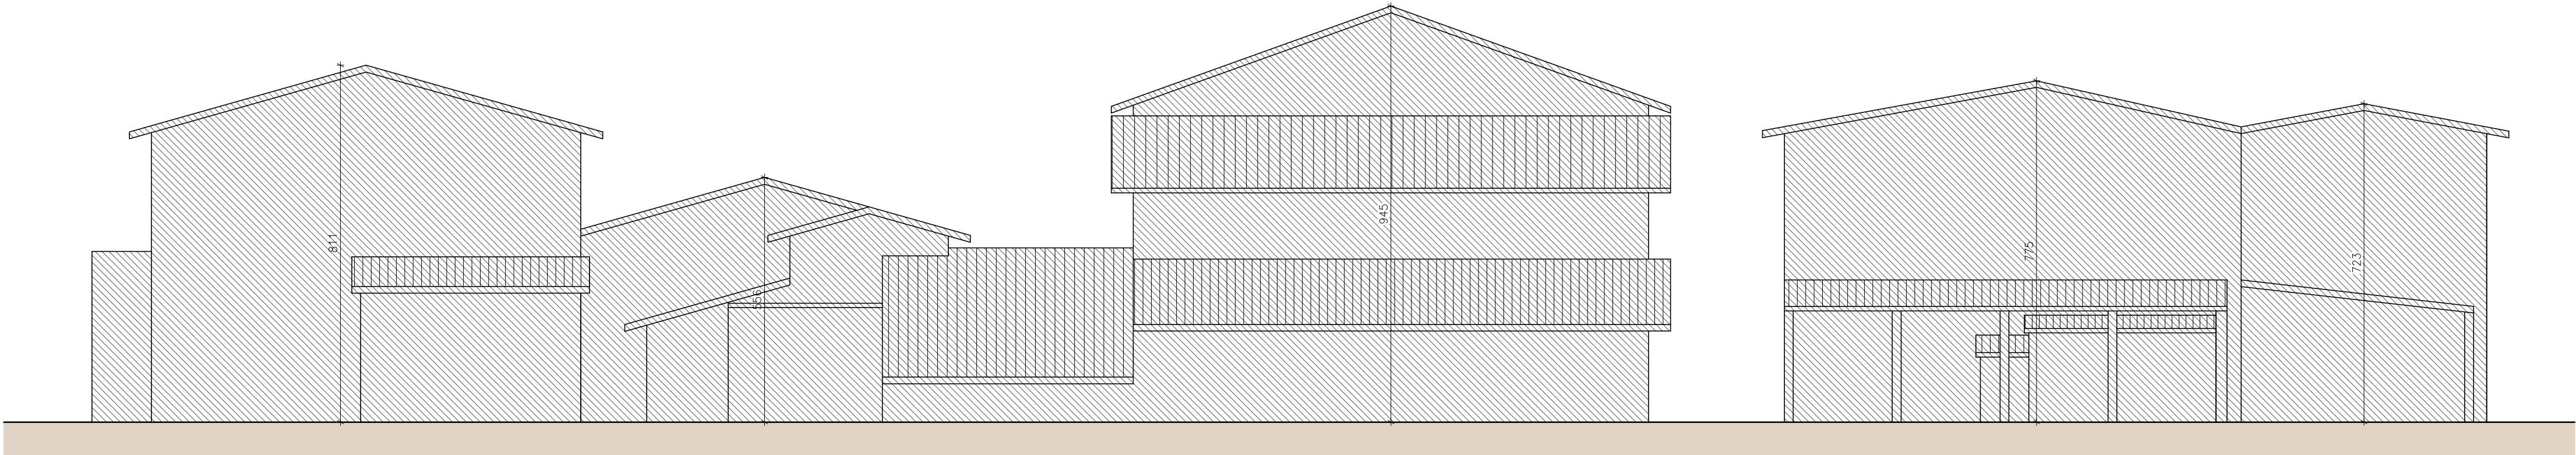


PROSPETTO EST

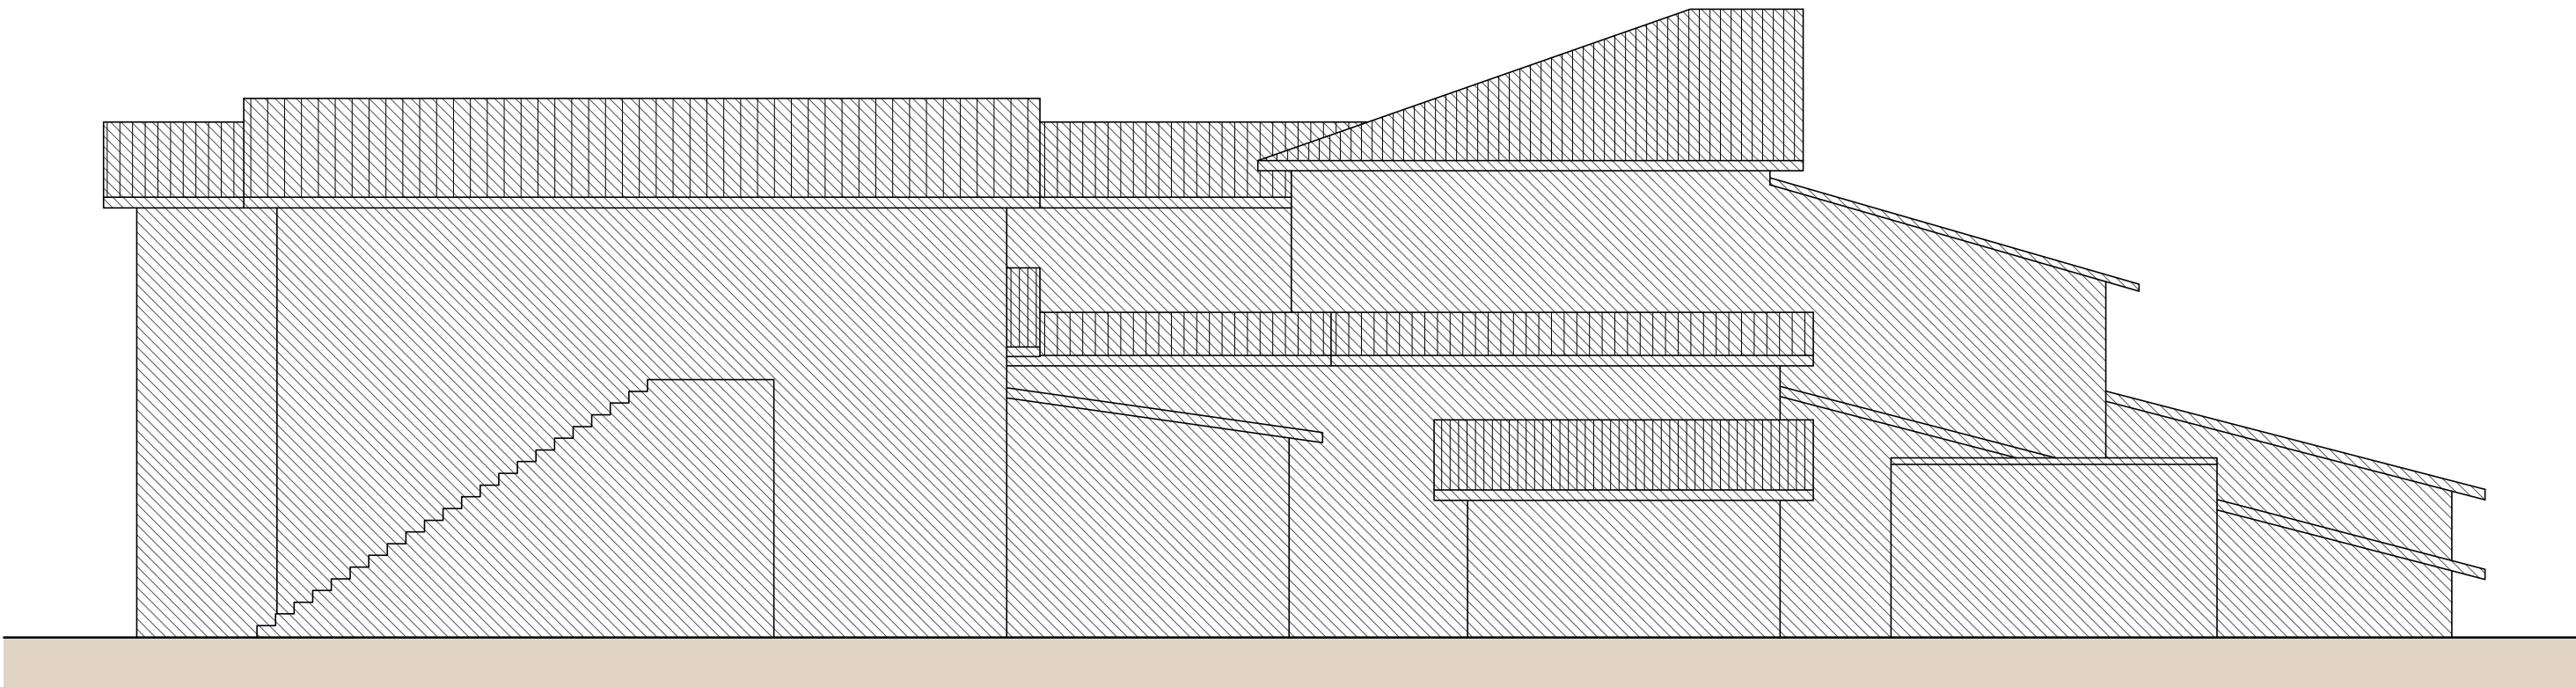

PROSPETTO SUD

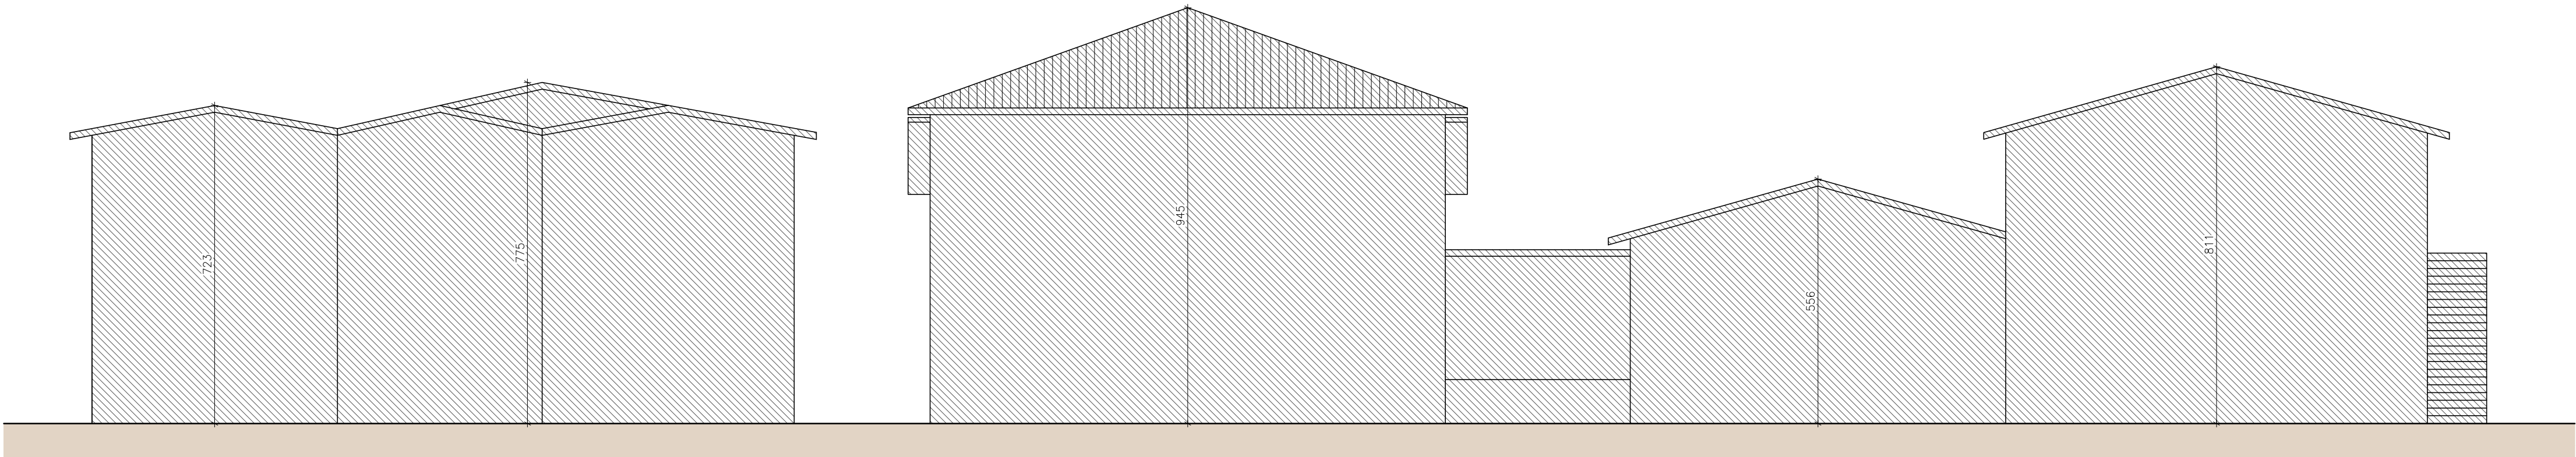

PROSPETTO OVEST

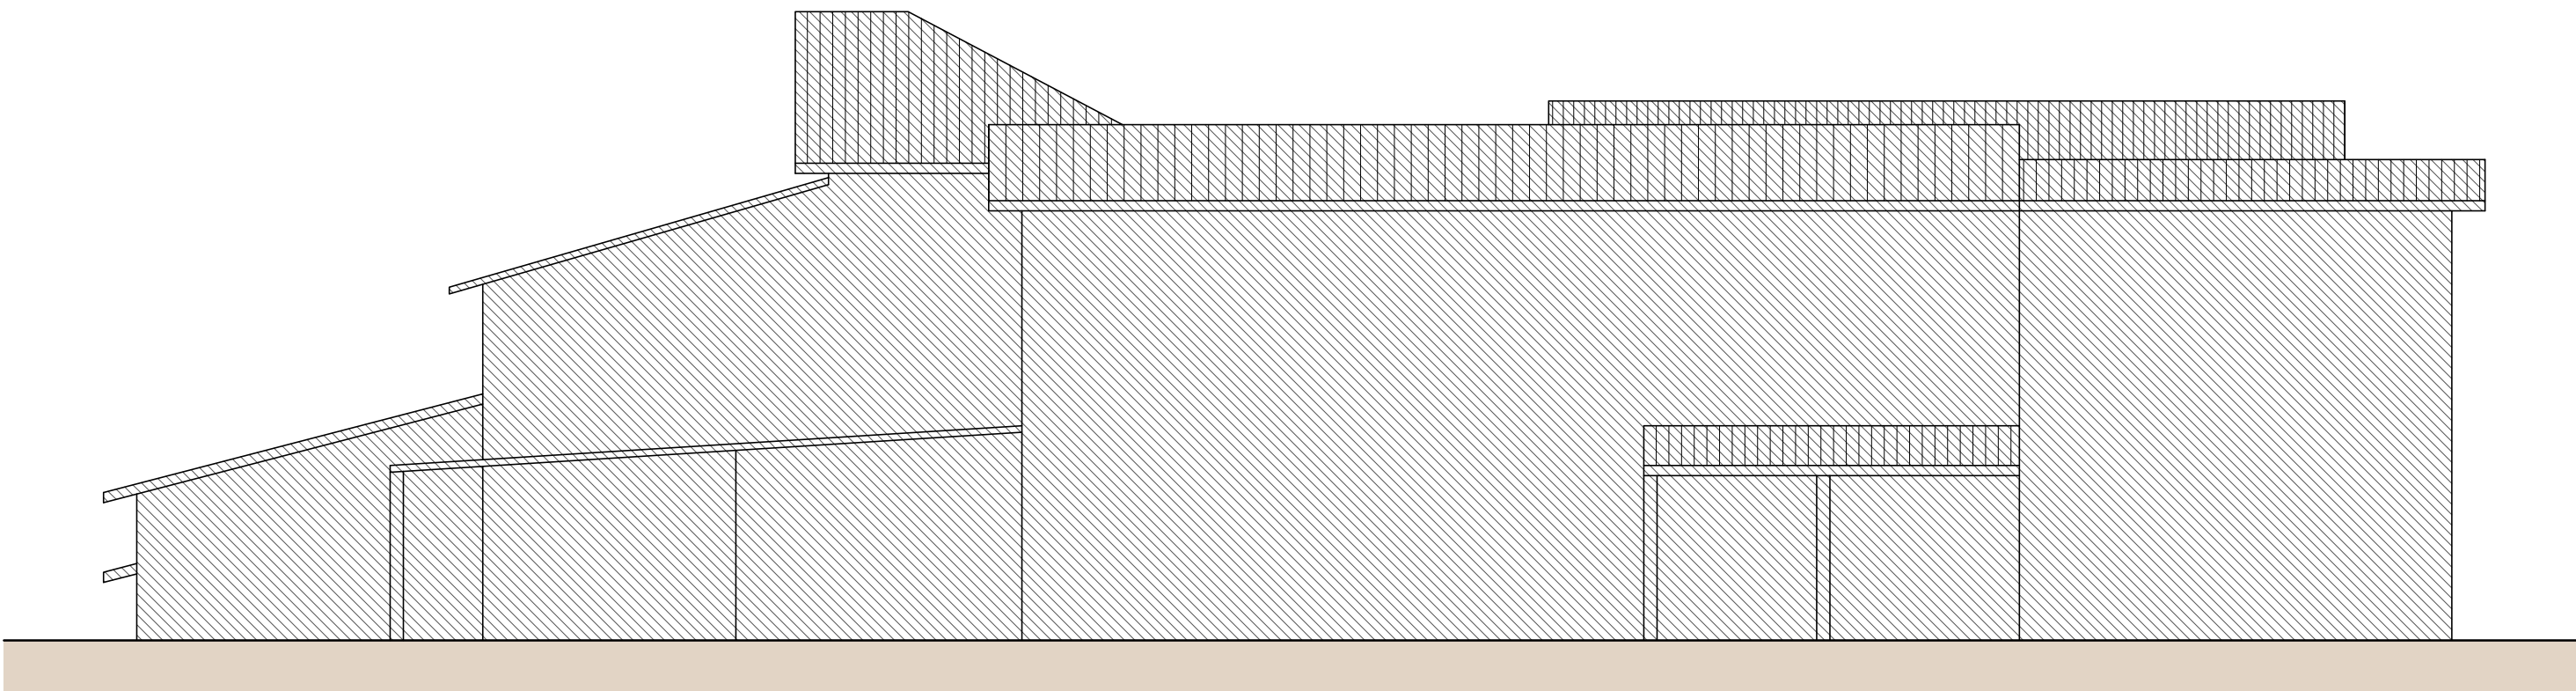

CALCOLO DEI VOLUMI

	VOLUME
FABBRICATO 1 OVEST	1867,62 mc
FABBRICATO 2 NORD	1410,18 mc
FABBRICATO 3 EST	1603,05 mc
TOTALE (ESCLUSE TETTOIE)	4880,85 mc