

Ci riserviamo la proprietà di questo documento. Ogni riproduzione, anche parziale, compreso la divulgazione a terzi, senza la nostra preventiva autorizzazione scritta, è espressamente vietata.

COMUNE DI SPILAMBERTO (MO)

DESCRIZIONE DEI LAVORI

S.C.I.A. PER DEMOLIZIONE E RICOSTRUZIONE
LOTTO B - COMPARTO AREA 3 SETTECANI
INTERVENTO SUPERBONUS 110%
DECRETO LEGGE N.34/2020 CONVERTITO IN LEGGE N.77 DEL 17/07/2020
E MODIFICATO DALLA LEGGE DI BILANCIO 2021 N.178 DEL 30/12/2020

SPAZIO RISERVATO ALL'UFFICIO TECNICO

OGGETTO TAVOLA

PROSPETTI E SEZIONE
Stato di progetto

TAVOLA N.

6

FOGLIO 15 - MAPPALE 9

SCALA

1:100

DATA

I RICHIEDENTI:




di Galloni Mirco
Geometra


Via E. Fermi, 1/F - 41057
Spilamberto (MO), località "La Busa"
Tel. 059.749081 - Fax 059.7579203
info@tre60.eu - mirco.galloni@geopec.it
C.F. GLL MRC 67C21 F257J - P.IVA 02925870368

IL PROGETTISTA
Geom. Galloni Mirco


PROSPETTO SUD

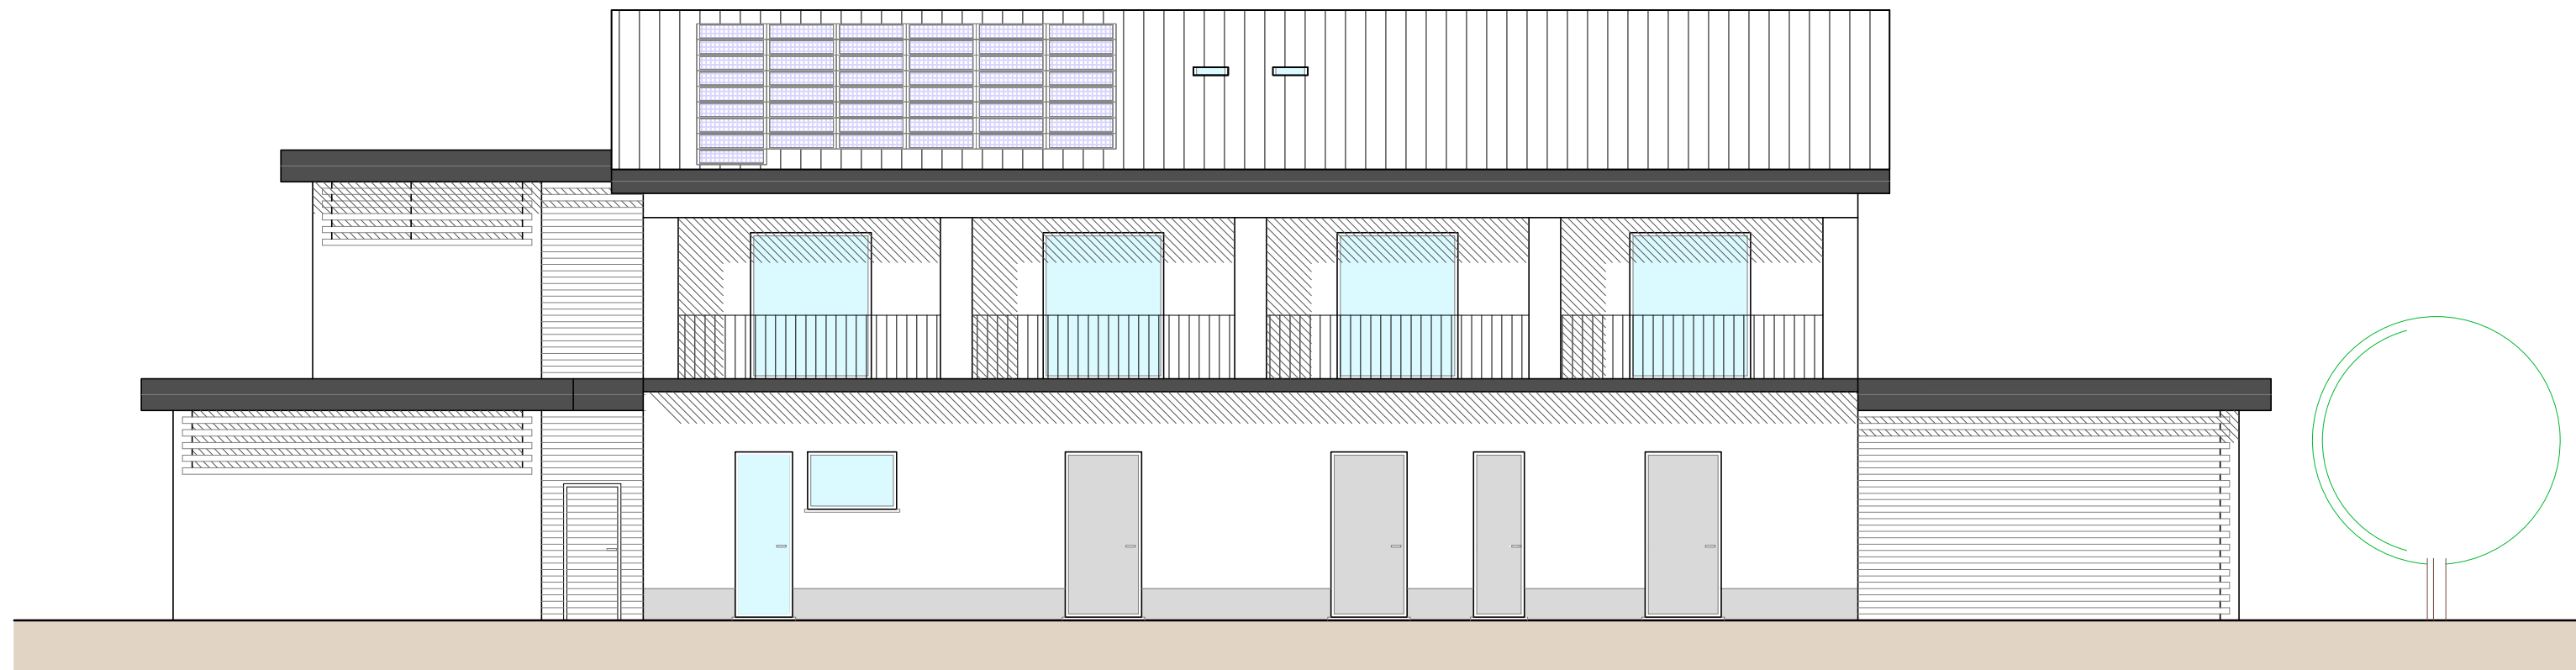


PROSPETTO OVEST

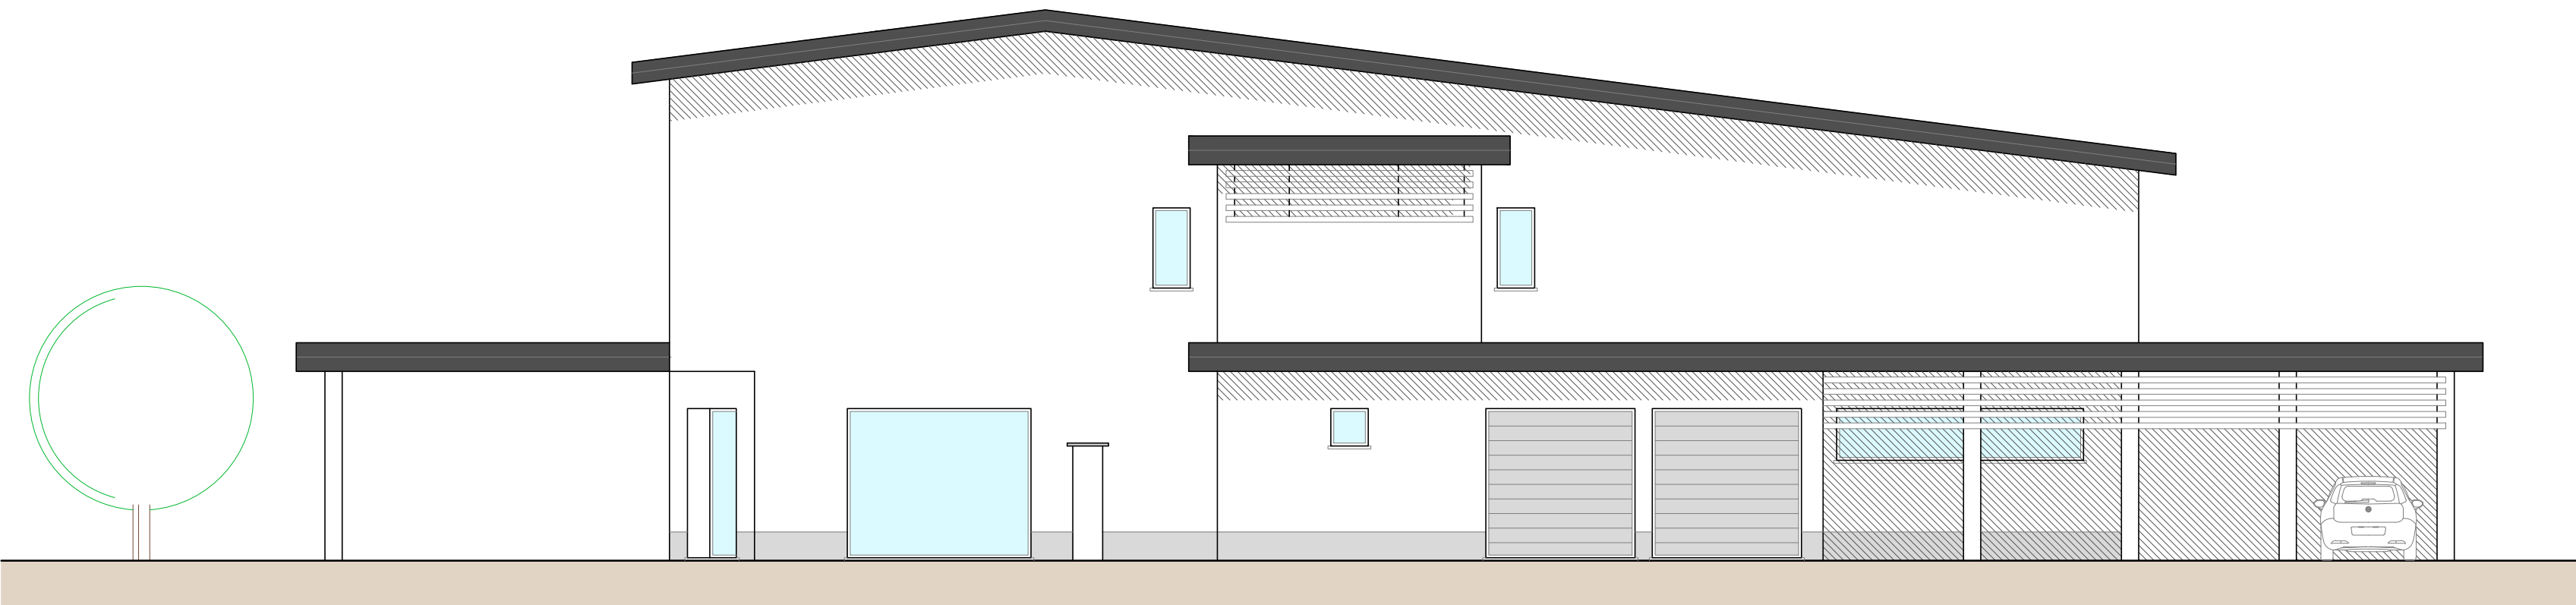


PROSPETTO NORD

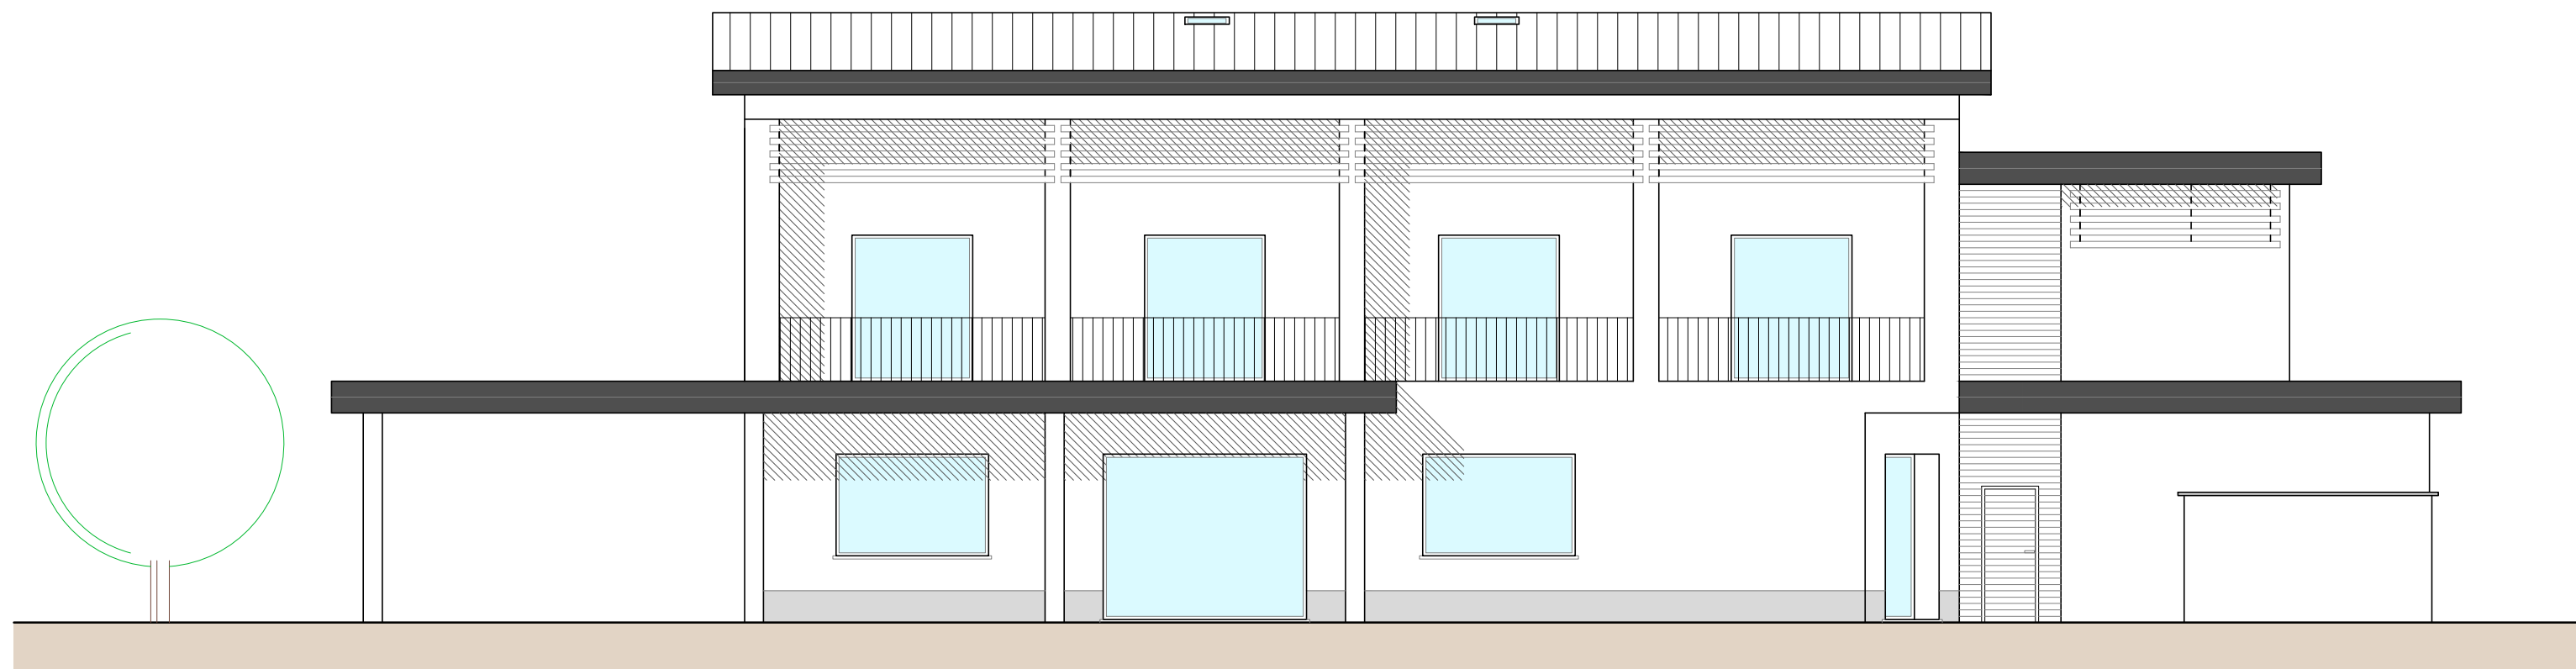

PROSPETTO EST

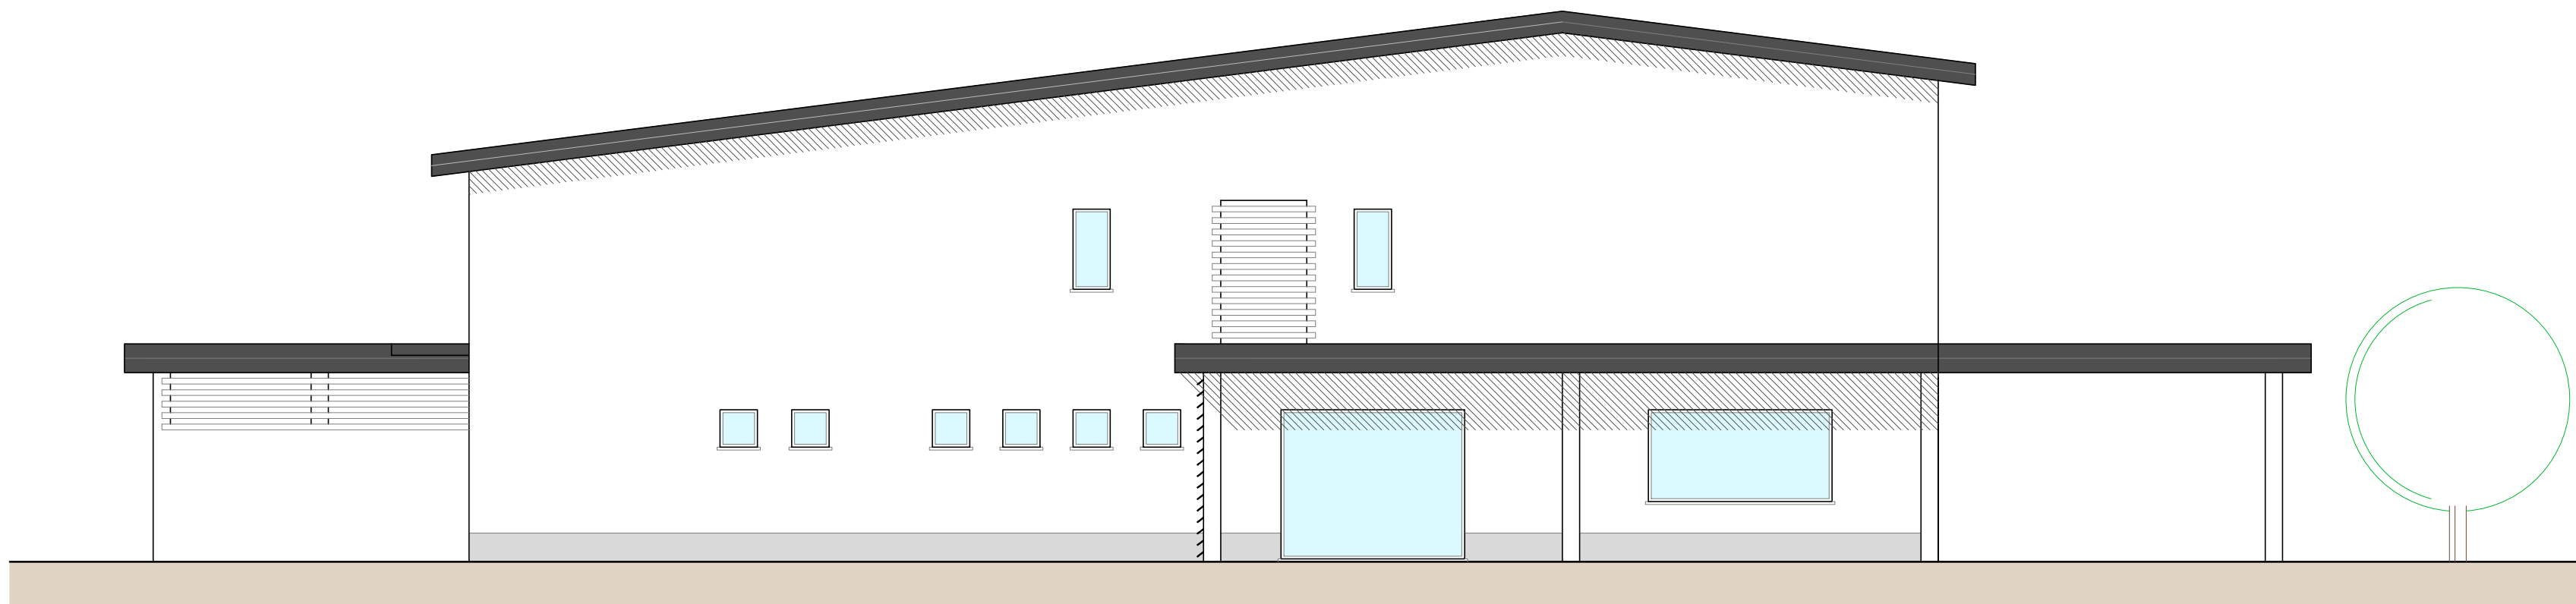

SEZIONE A-A

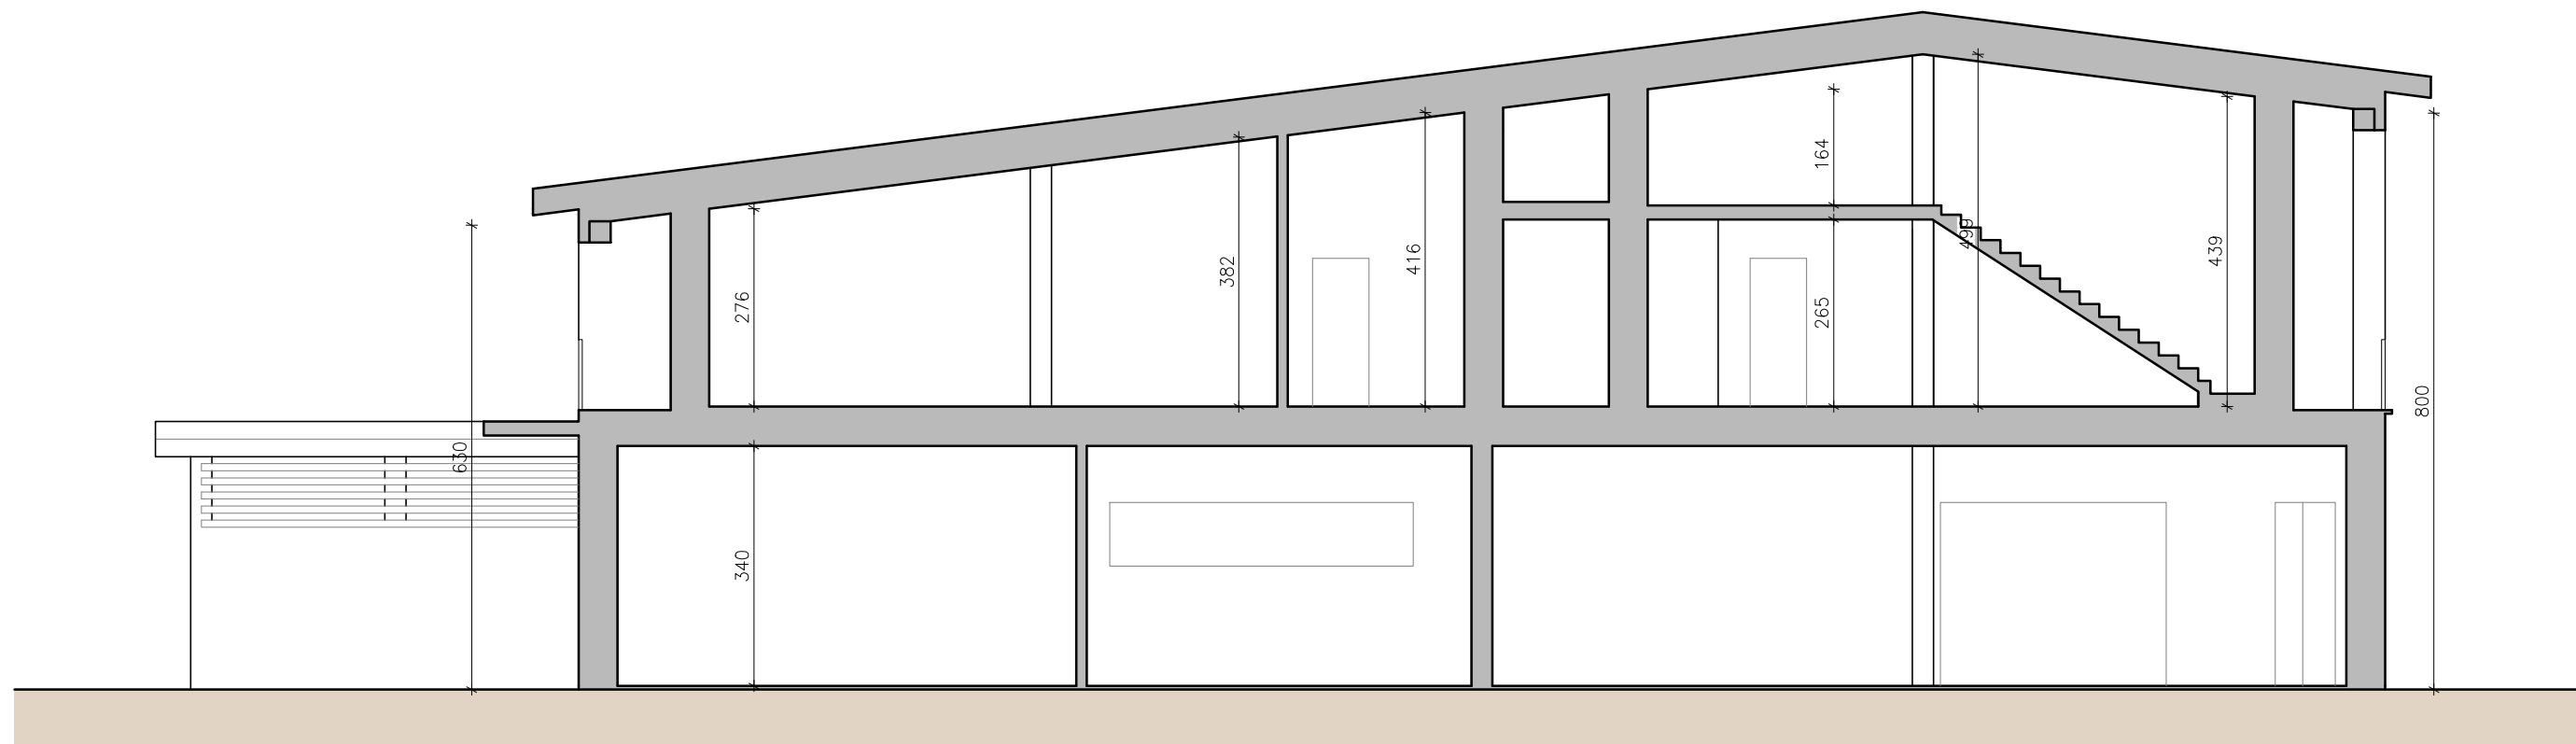

CALCOLO DEI VOLUMI	
	VOLUME
BLOCCO PRINCIPALE (RISTORANTE ED ABITAZIONI)	3888,63 mc
BLOCCO SCALE ED AUTORIZESSE	283,32 mc
TOTALE (ESCLUSA TETTOIA E PERGOLATO)	4171,95 mc