

COMUNE DI CASTELVETRO DI MODENA

DESCRIZIONE DEI LAVORI

SCIA PER OPERE DI RISTRUTTURAZIONE EDILIZIA
CON DEMOLIZIONE E RICOSTRUZIONE DA ESEGUIRE
IN FABBRICATO AD USO RESIDENZIALE POSTO
IN CASTELVETRO DI MODENA (MO)

SPAZIO RISERVATO ALL'UFFICIO TECNICO

OGGETTO TAVOLA

PROSPETTI
Stato legittimato

TAVOLA N°

4

FOGLIO 11
MAPPALE 66, 67, 218

SCALA
1:100

DATA
06/11/2024


di Galloni Mirco

Geometra

Via E. Fermi, 1/F - 41057
Spilimbergo (MO), località "La Busa"
Tel. 059.749081 - Fax 059.757903
info@tre60.eu - mirco.galloni@geospec.it
C.F. GLL MRC 67C21 F257J - P.IVA 02925870368

IL PROGETTISTA

Galloni Mirco

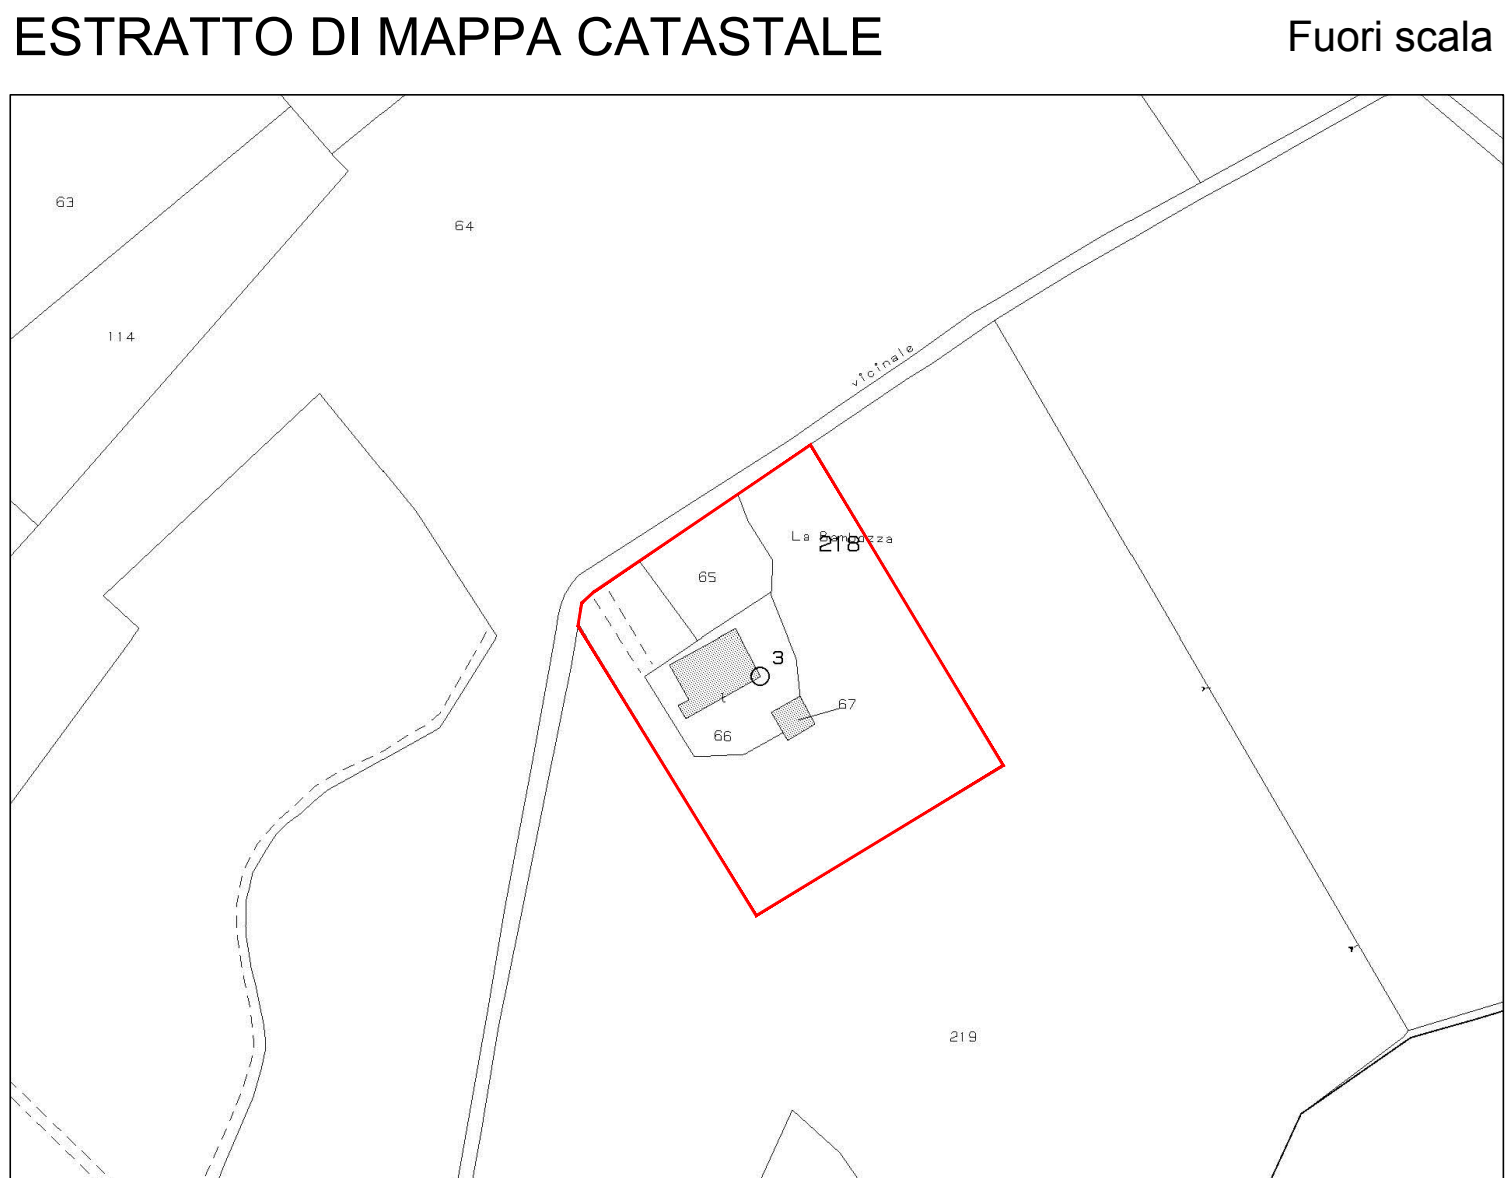

CALCOLO VOLUMI

	VOLUME (mc)
FABBRICATO 1 (Foglio 11 Mappale 66)	1521,03
FABBRICATO 2 (Foglio 11 Mappale 67)	337,45
TOTALE	1858,48

