

Ci riserviamo la proprietà di questo documento. Ogni riproduzione, anche parziale, compreso la divulgazione a terzi, senza la nostra preventiva autorizzazione scritta, risulta pertanto vietata.

COMUNE DI CASTELVETRO DI MODENA

DESCRIZIONE DEI LAVORI

SCIA PER OPERE DI RISTRUTTURAZIONE EDILIZIA
CON DEMOLIZIONE E RICOSTRUZIONE DA ESEGUIRE
IN FABBRICATO AD USO RESIDENZIALE POSTO
IN CASTELVETRO DI MODENA (MO)

SPAZIO RISERVATO ALL'UFFICIO TECNICO

OGGETTO TAVOLA

PLANIMETRIA GENERALE
Stato legittimato

TAVOLA N.

5

FOGLIO 11
MAPPALI 65, 66, 67, 218

SCALA

1:400

DATA

06/11/2024




di Galloni Mirco
Geometra

Via E. Fermi, 1/F - 41057
Spilamberto (MO), località "La Busa"
Tel. 059.749081 - Fax 059.7579203
info@tre60.eu - mirco.galloni@geopec.it
C.F. GLL MRC 67C21 F257J - P.IVA 02925870368


IL PROGETTISTA
Geom. Galloni Mirco

ESTRATTO DI MAPPA CATASTALE


Fuori scala

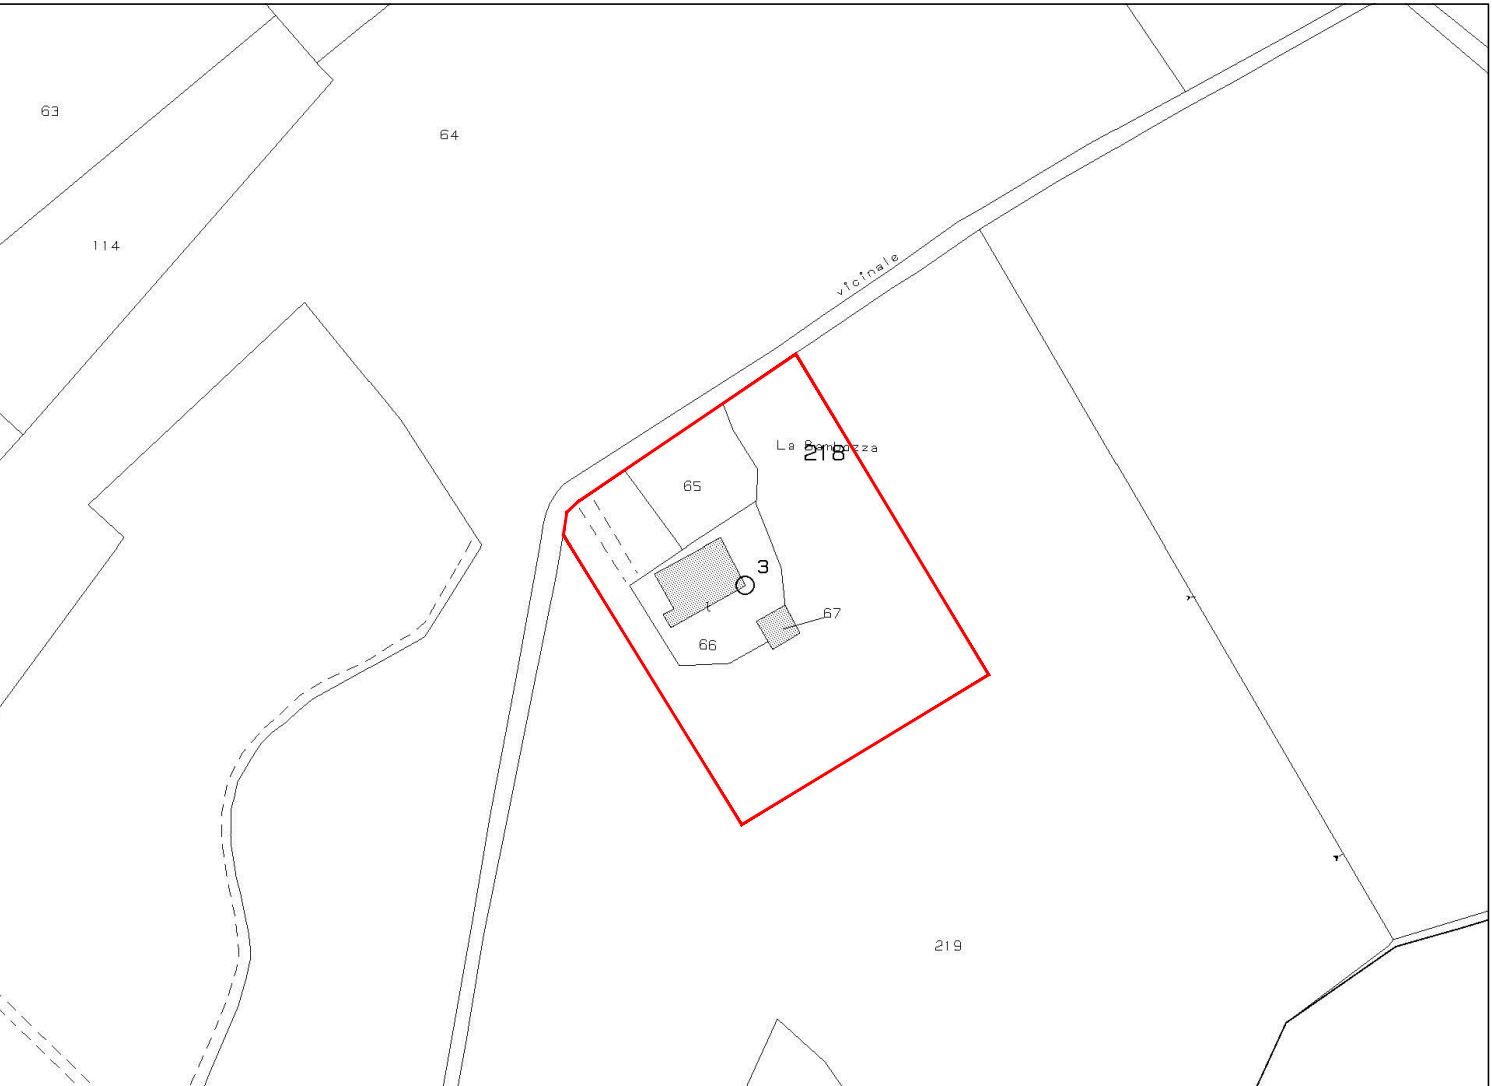


PARTICOLARE RECINZIONE N.1

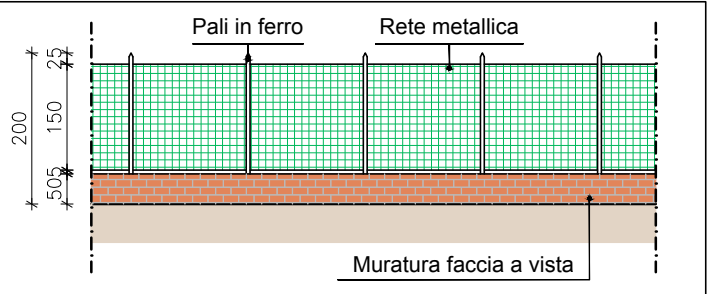


PARTICOLARE RECINZIONE N.2

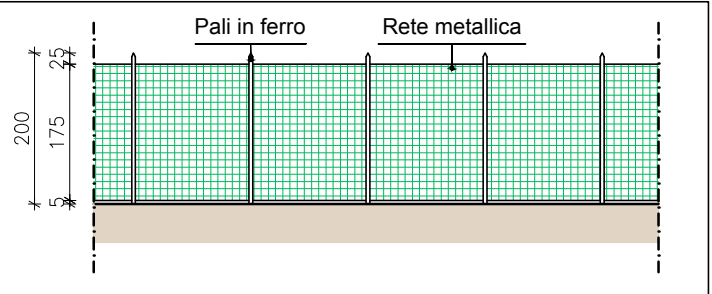

PARTICOLARE RECINZIONE N.3

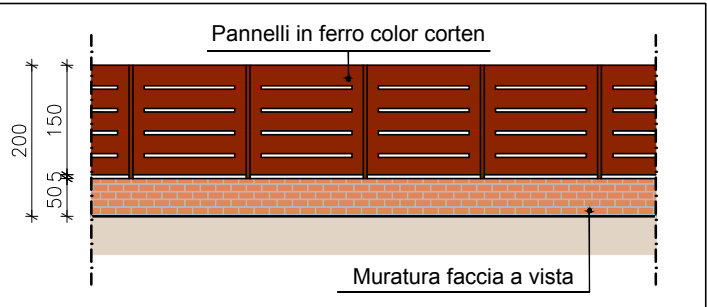

PARTICOLARE CANCELLO IN PROGETTO

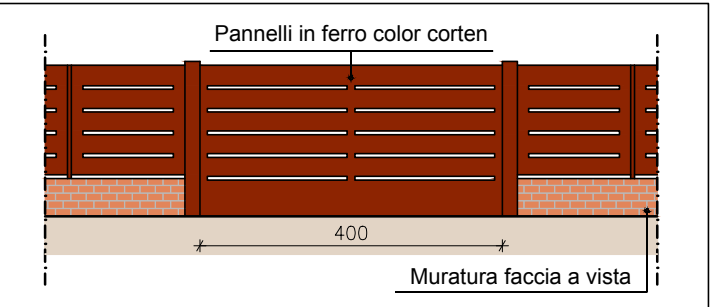

Nord

Verde
Pavimentazione in
autoblocante

Pavimentazione in
cls stampato
Pavimentazione
in asfalto

PLANIMETRIA GENERALE

