

DESCRIZIONE DEI LAVORI

SCIA PER OPERE DI RISTRUTTURAZIONE EDILIZIA
CON DEMOLIZIONE E RICOSTRUZIONE DA ESEGUIRE
IN FABBRICATO AD USO RESIDENZIALE POSTO
IN CASTELVETRO DI MODENA (MO)

SPAZIO RISERVATO ALL'UFFICIO TECNICO

OGGETTO TAVOLA
PIANTE E PROSPETTI
AUTORIMESSE
Stato in progetto

TAVOLA N. 7	FOGLIO 11 MAPPALI 65, 66, 67, 218
SCALA 1:100	DATA 06/11/2002

SCALA	DATA
1:100	06/11/2024




di Galloni Mirco
Geometra

Via E. Fermi, 1/F - 41057
Spilamberto (MO), località "La Busa"
Tel. 059.749081 - Fax 059.7579203
info@tre60.eu - mirco.galloni@geopec.it
C.F. GLL MRC 67C21 F257J - P.IVA 02925870368

IL PROGETTISTA
Team Galoni Mirco

ESTRATTO DI MAPPA CATASTALE

Fuori scala

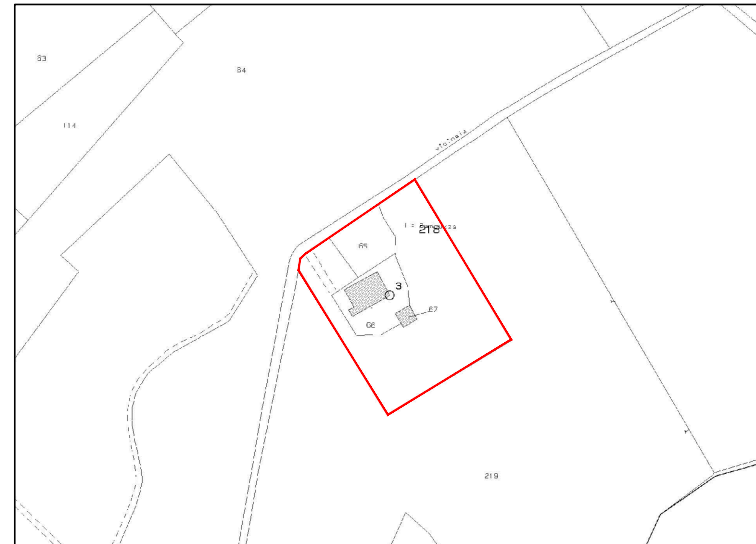


	VOLUME (mc)
FABBRICATO 1 (Abitazioni)	1472,53
FABBRICATO 2 (Autorimesse)	335,59
TOTALE	1808,12


Nord




PIANO TERRA

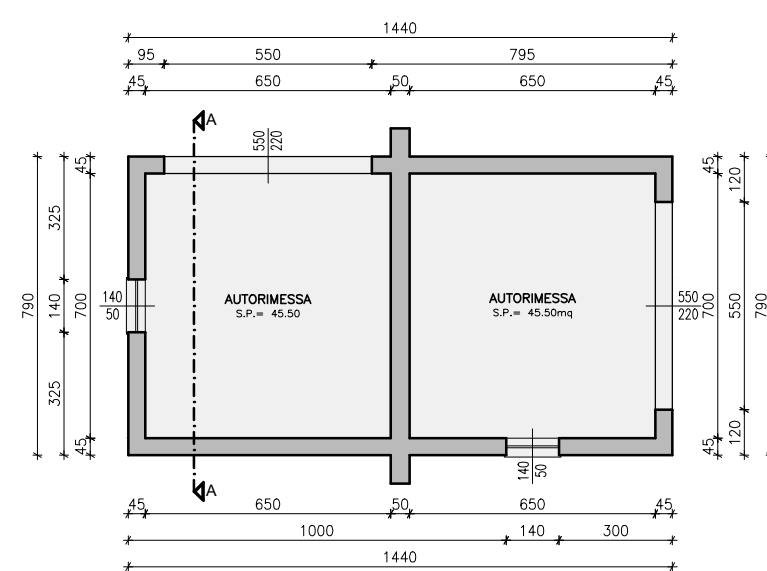


COPERTURA

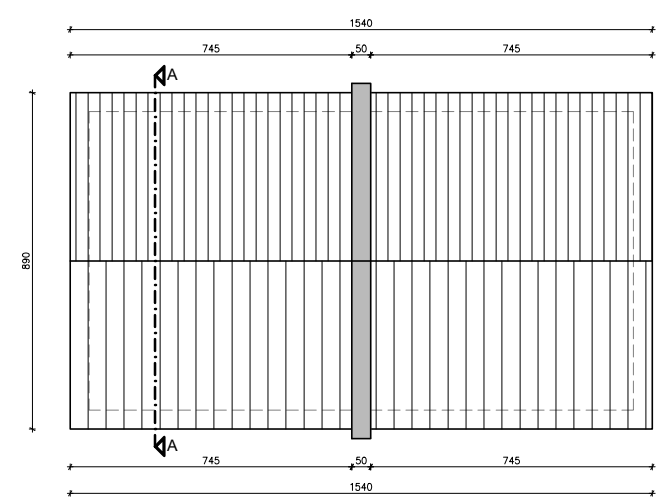


PROSPETTO EST

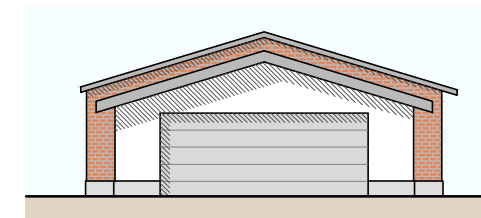


PROSPETTO OVEST

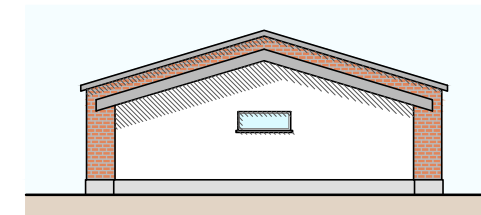

SEZIONE A-A

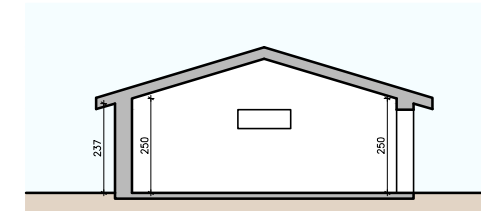

PROSPETTO NORD

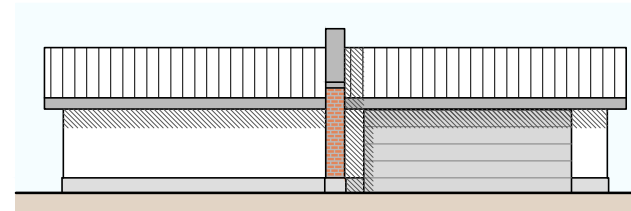

PROSPETTO SUD

