

COMUNE DI SPILAMBERTO

DESCRIZIONE DEI LAVORI	
------------------------	--

PERMESSO DI COSTRUIRE
PER LA REALIZZAZIONE DI UN CAPANNONE
ARTIGIANALE DA ERIGERSI A SPILAMBERTO (MO),
LOCALITA' LA BUSA

SPAZIO RISERVATO ALL'UFFICIO TECNICO

OGGETTO TAVOLA

PLANIMETRIA GENERALE
Stato in progetto

TAVOLA N.	FOGLIO 1 - MAPPA LE 225
-----------	-------------------------

3

3	SCALA 1:200	DATA 25/11/2024
---	----------------	--------------------

3	SCALA 1:200	DATA 25/11/2024
---	----------------	--------------------





di Galloni Mirco
Geometra
Via E. Fermi, 1/F - 41057
Spallertopino (MO), località "La Buca"
Tel. 0527 24981
Fax 0527 97003
info@tre60.eu
mirco.galloni@geopac.it
C.F. GLL MRC 476211 P2571
Tel. 02925870368

Ing. Caprara Alberto
Via per Formigine, 42 - 41051 - Castelnuovo Rangone (MO)
Tel. 0527 3696545
info@teknogegno@gmail.com - teknogegno@pec.it
C.F. CPR LRT 83021 88191 - P.IVA 0378910367

Teknogegno s.r.l.
Incarichi: *ingegneri, architetti*



di Galloni Mirco
Geometra

Via E. Fermi, 1/F - 41057
Salvierno (MO), località "La Busa"
Tel. 059.749581
Fax 059.7579203
info@tre60.eu
mirco.galloni@geopec.it
C.F. GLL MRC 67621 2757 J
P.IVA 02925870368

Ing. Caprara Alberto

Via per Formigne, 42 - 41051 - Castelnovo Rangone (MO)
Tel. 059.685845
info@teknologegno.it - teknologegno@pec.it
C.F. CPR LR 83021 8819 J - P.IVA 03797810367


Tecnologegno s.r.l.
 Ingegneria-Architettura


ESTRATTO DI MAPPA CATASTALE

ESTRATTO DI MAPPA CATASTALE



PARTICOLARE RECINZIONE IN PROGETTO

PARTICOLARE RECINZIONE IN PROGETTO

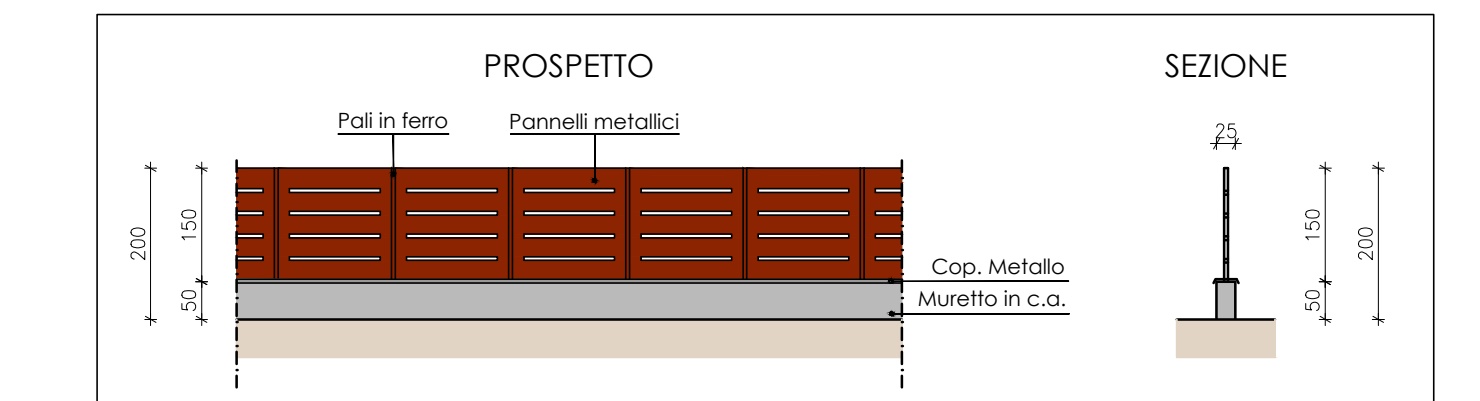

PARTICOLARE CANCELLO IN PROGETTO SCALA 1:100

PARTICOLARE CANCELLO IN PROGETTO SCALA 1:100

