

Ci riserviamo la proprietà di questo documento. Ogni riproduzione, anche parziale, compresa la copia preventiva autorizzazione scritta, è vietata.

COMUNE DI SPILAMBERTO

DESCRIZIONE DEI LAVORI

PERMESSO DI COSTRUIRE  
PER LA REALIZZAZIONE DI UN CAPANNONE  
ARTIGIANALE DA ERIGERSI A SPILAMBERTO (MO),  
LOCALITA' LA BUSA

SPAZIO RISERVATO ALL'UFFICIO TECNICO

OGGETTO TAVOLA

PLANIMETRIA GENERALE  
Sinottica

TAVOLA N.

6

FOGLIO 1 - MAPPALE 225

SCALA

1:200

DATA

25/11/2024



**di Galloni Mirco**  
**Geometra**  
Via E. Fermi, 1/F - 41057  
Spilamberto (MO), Località "La Busa"  
Tel. 059.749081  
Fax 059.7579203  
info@tre60.eu  
mirco.galloni@geopec.it  
C.F. GLL MRC 67C21 P257J  
P.IVA 02925870368

**Ing. Caprara Alberto**  
Via per Fornigine, 42 - 41051 - Castelnuovo Rangone (MO)  
Tel. 059.3968545  
info@teknolngegno@gmail.com - teknolngegno@pec.it  
C.F. CPR LRT 83021 88193 - P.IVA 03797810367  
**TeknoIngegno s.r.l.**  
Ingegneria-Architettura


ESTRATTO DI MAPPA CATASTALE

Fuori scala



PARTICOLARE RECINZIONE ESISTENTE

SCALA 1:100

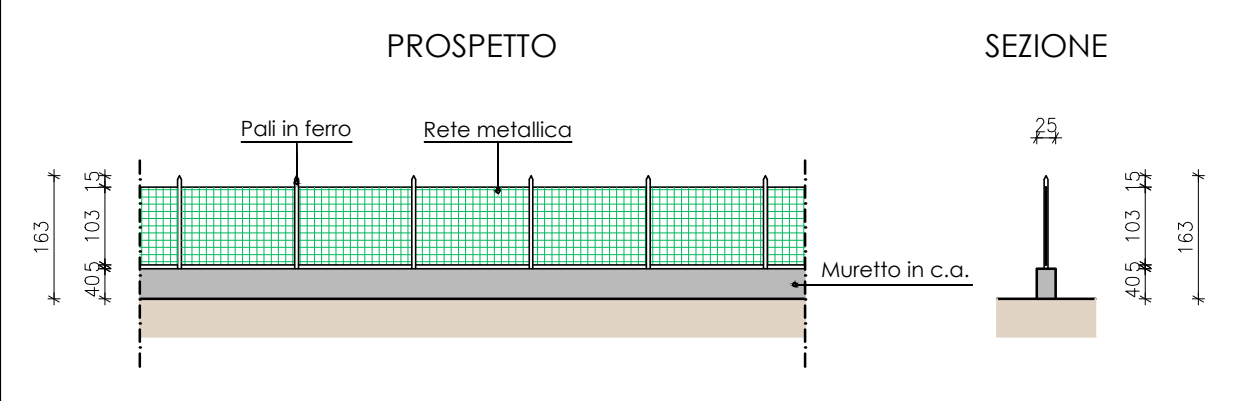

PARTICOLARE RECINZIONE IN PROGETTO

SCALA 1:100

