


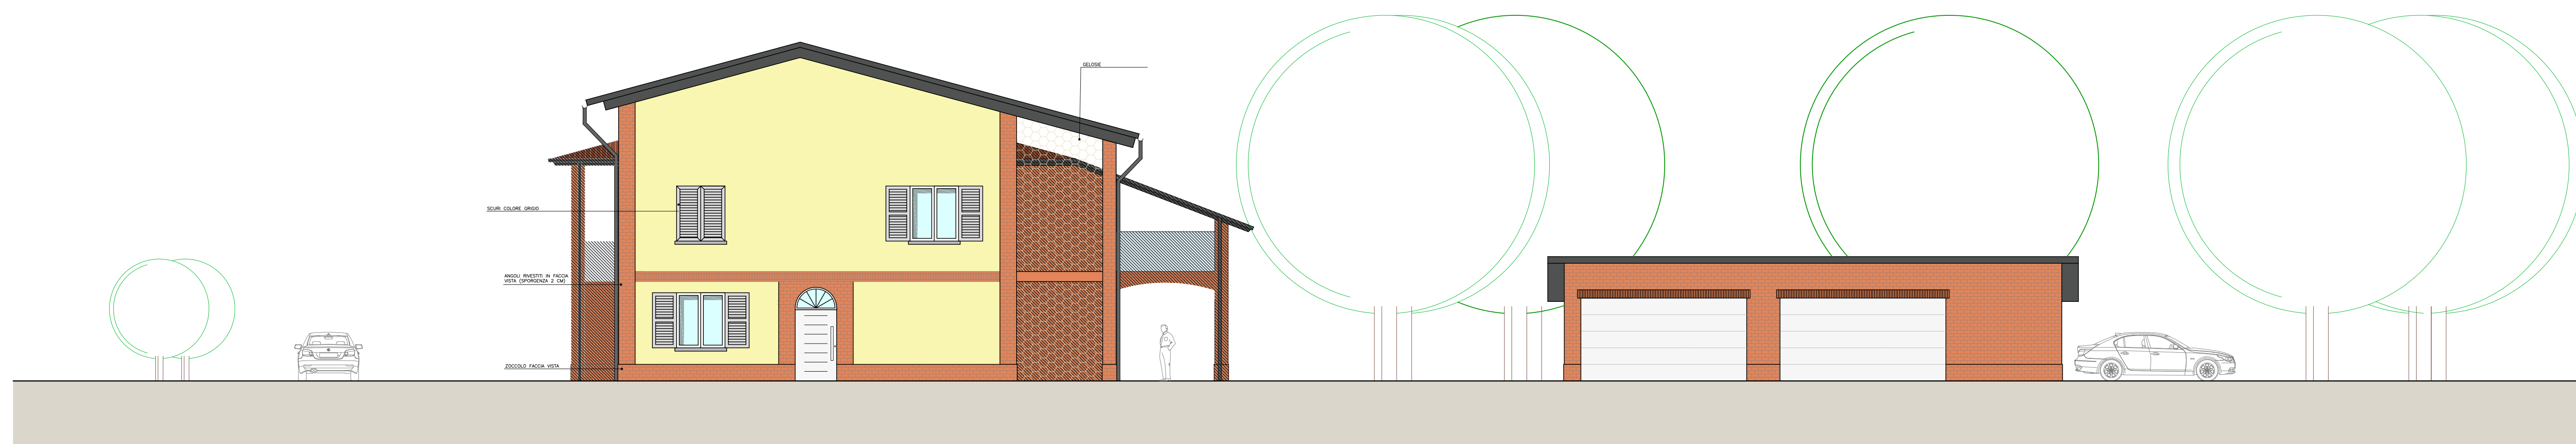

06/02/2025
BOZZA PROSPETTO
OVEST



SKY-LINE VISTA OVEST
scala 1:100