

Ci riserviamo la proprietà di questo documento. Ogni riproduzione, anche parziale, compreso la divulgazione a terzi, senza la nostra preventiva autorizzazione scritta, risulta pertanto vietata.

COMUNE DI SPILAMBERTO (MO)

DESCRIZIONE DEI LAVORI

S.C.I.A. PER DEMOLIZIONE E RICOSTRUZIONE
LOTTO B - COMPARTO AREA 3 SETTECANI
INTERVENTO SUPERBONUS 110%
DECRETO LEGGE N.34/2020 CONVERTITO IN LEGGE N.77 DEL 17/07/2020
E MODIFICATO DALLA LEGGE DI BILANCIO 2021 N.178 DEL 30/12/2020

SPAZIO RISERVATO ALL'UFFICIO TECNICO

OGGETTO TAVOLA
USO DEL SUOLO - LOTTO B
Stato legittimato

TAVOLA N.
1
FOGLIO 15 - MAPPALE 9
SCALA
1:200
DATA


I RICHIEDENTI:




di Galloni Mirco
Geometra
Via E. Fermi, 1/F - 41057
Spilamberto (MO), località "La Busa"
Tel. 059.749081 - Fax 059.7579203
info@tre60.eu - mirco.galloni@geopec.it
C.F. GLL MRC 67C21 F257J - P.IVA 02925870368

IL PROGETTISTA
Geom. Galloni Mirco

ESTRATTO DI MAPPA
CATASTALE

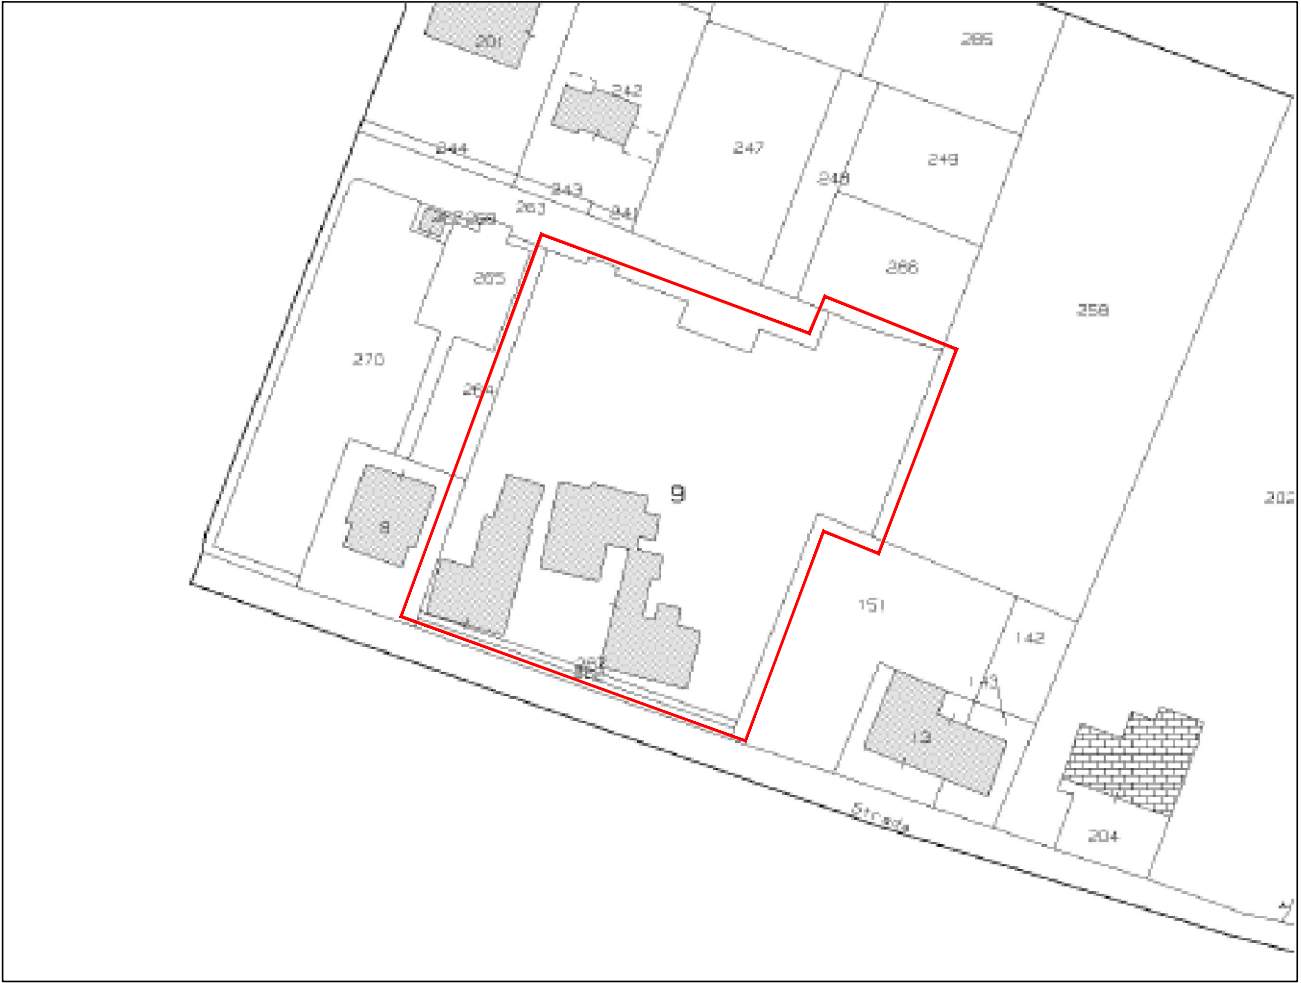

USO DEL SUOLO

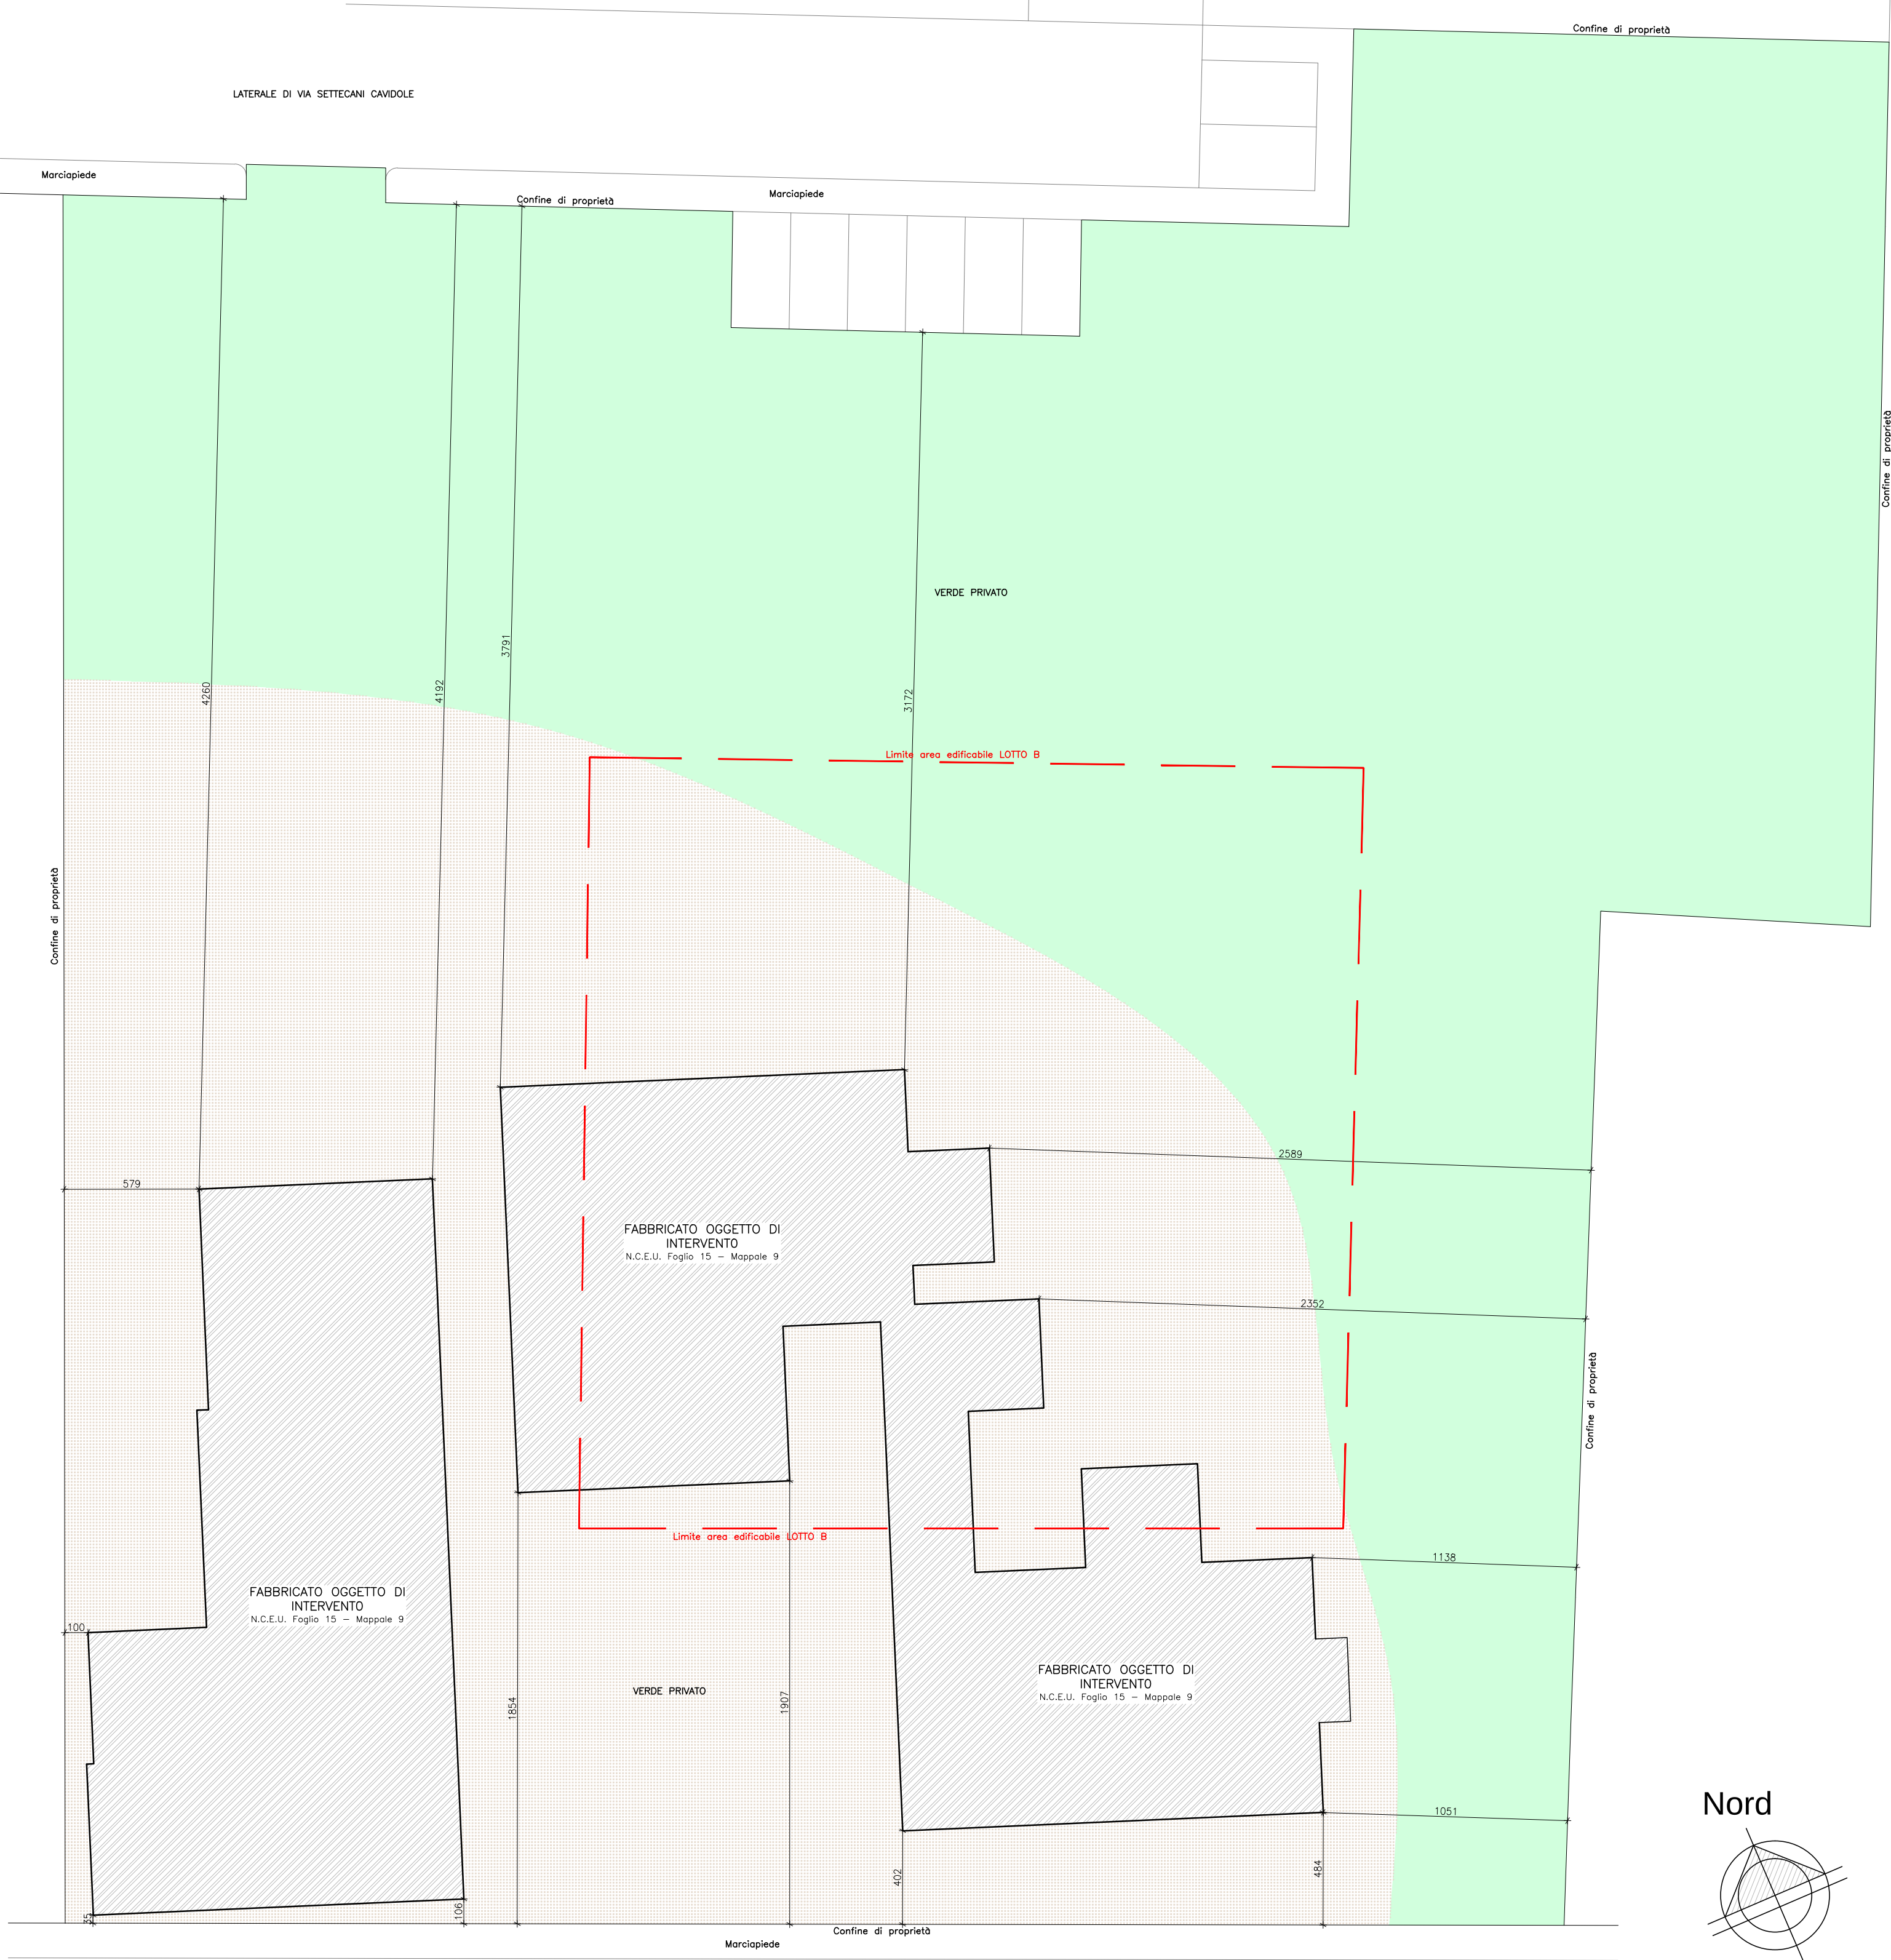

Nord

