

COMUNE DI SPILAMBERTO (MO)

DESCRIZIONE DEI LAVORI

S.C.I.A. PER DEMOLIZIONE E RICOSTRUZIONE
LOTTO B - COMPARTO AREA 3 SETTECANI
INTERVENTO SUPERBONUS 110%
DECRETO LEGGE N.34/2020 CONVERTITO IN LEGGE N.77 DEL 17/07/2020
E MODIFICATO DALLA LEGGE DI BILANCIO 2021 N.178 DEL 30/12/2020

SPAZIO RISERVATO ALL'UFFICIO TECNICO

OGGETTO TAVOLA

PIANTE
Stato di progetto

RICHIEDENTI

TAVOLA N.

5

FOGLIO 15 - MAPPALE 9

SCALA

1:100


DATA




di Galloni Mirco
Geometra

Via E. Fermi, 1/F - 41057
Spilamberto (MO), località "La Buda"
Tel. 059.749081 - Fax 059.7579203
info@tre60.eu - mirco.galloni@geopec.it
C.F. GLL MRC 67C21 F257J - P.IVA 02923870368


L PROGETTISTA
Geom. Galloni Mirco

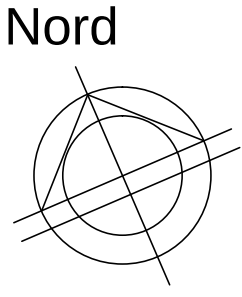


PIANO TERRA

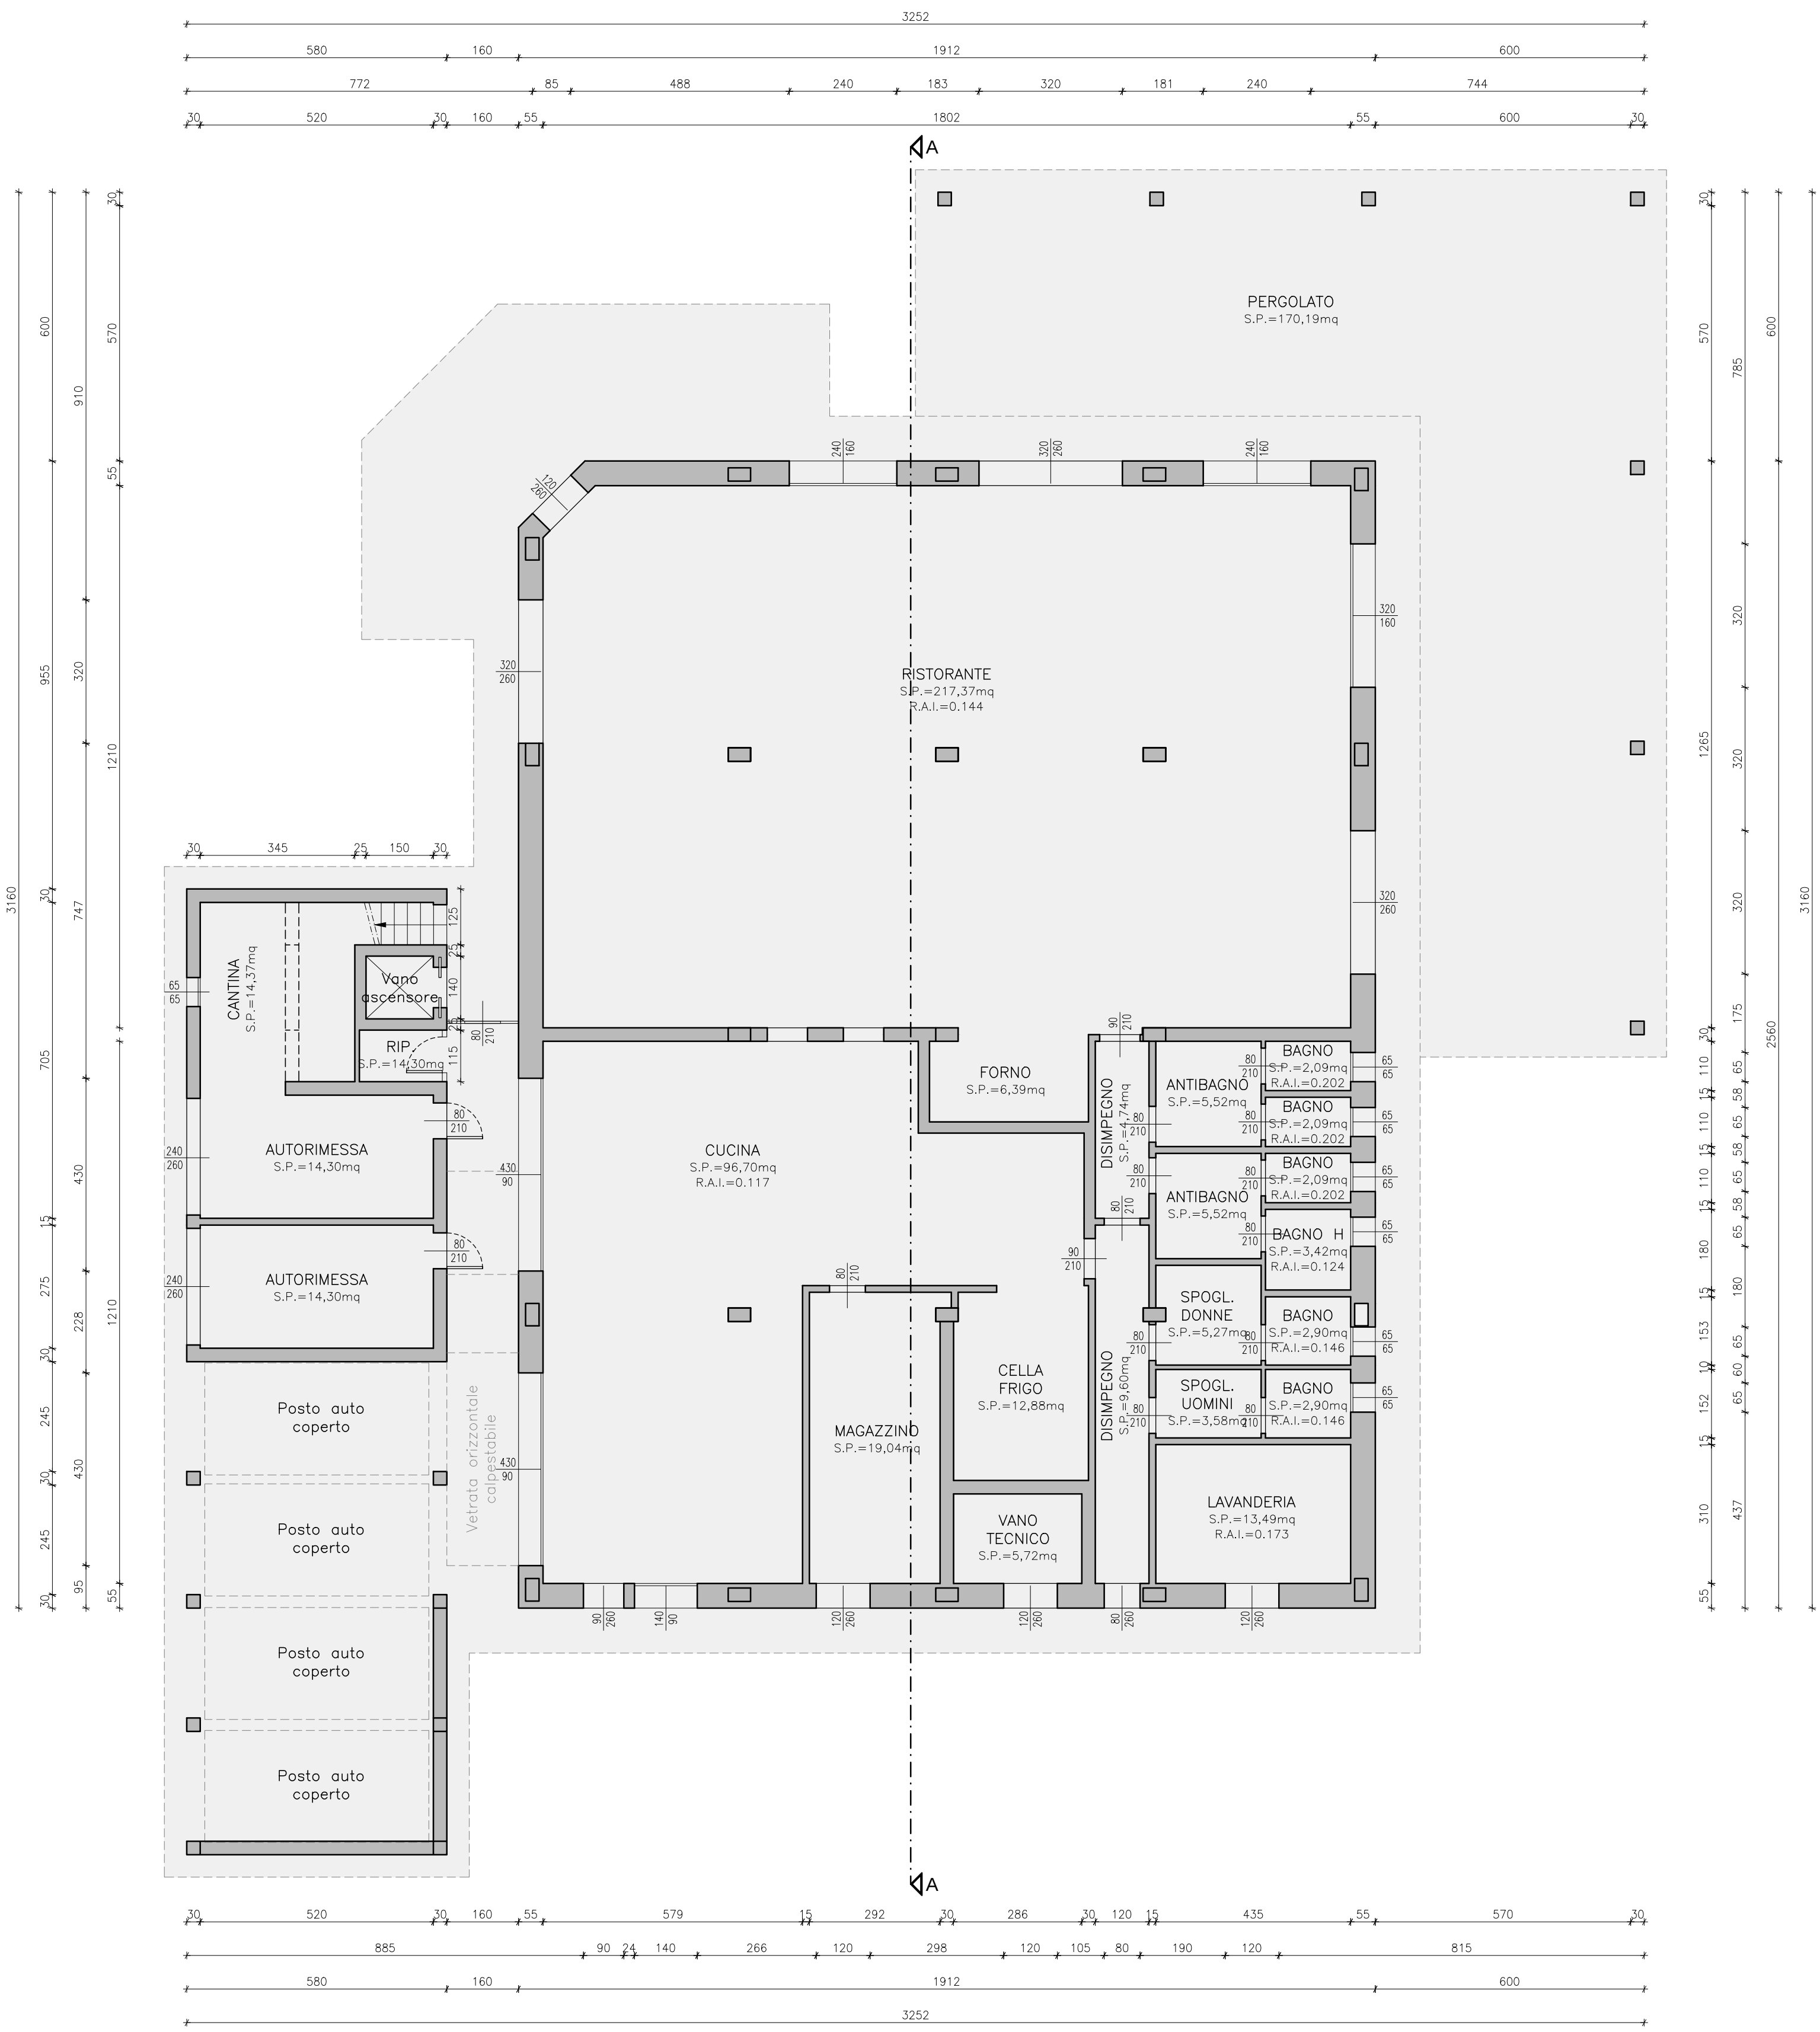

PIANO SECONDO

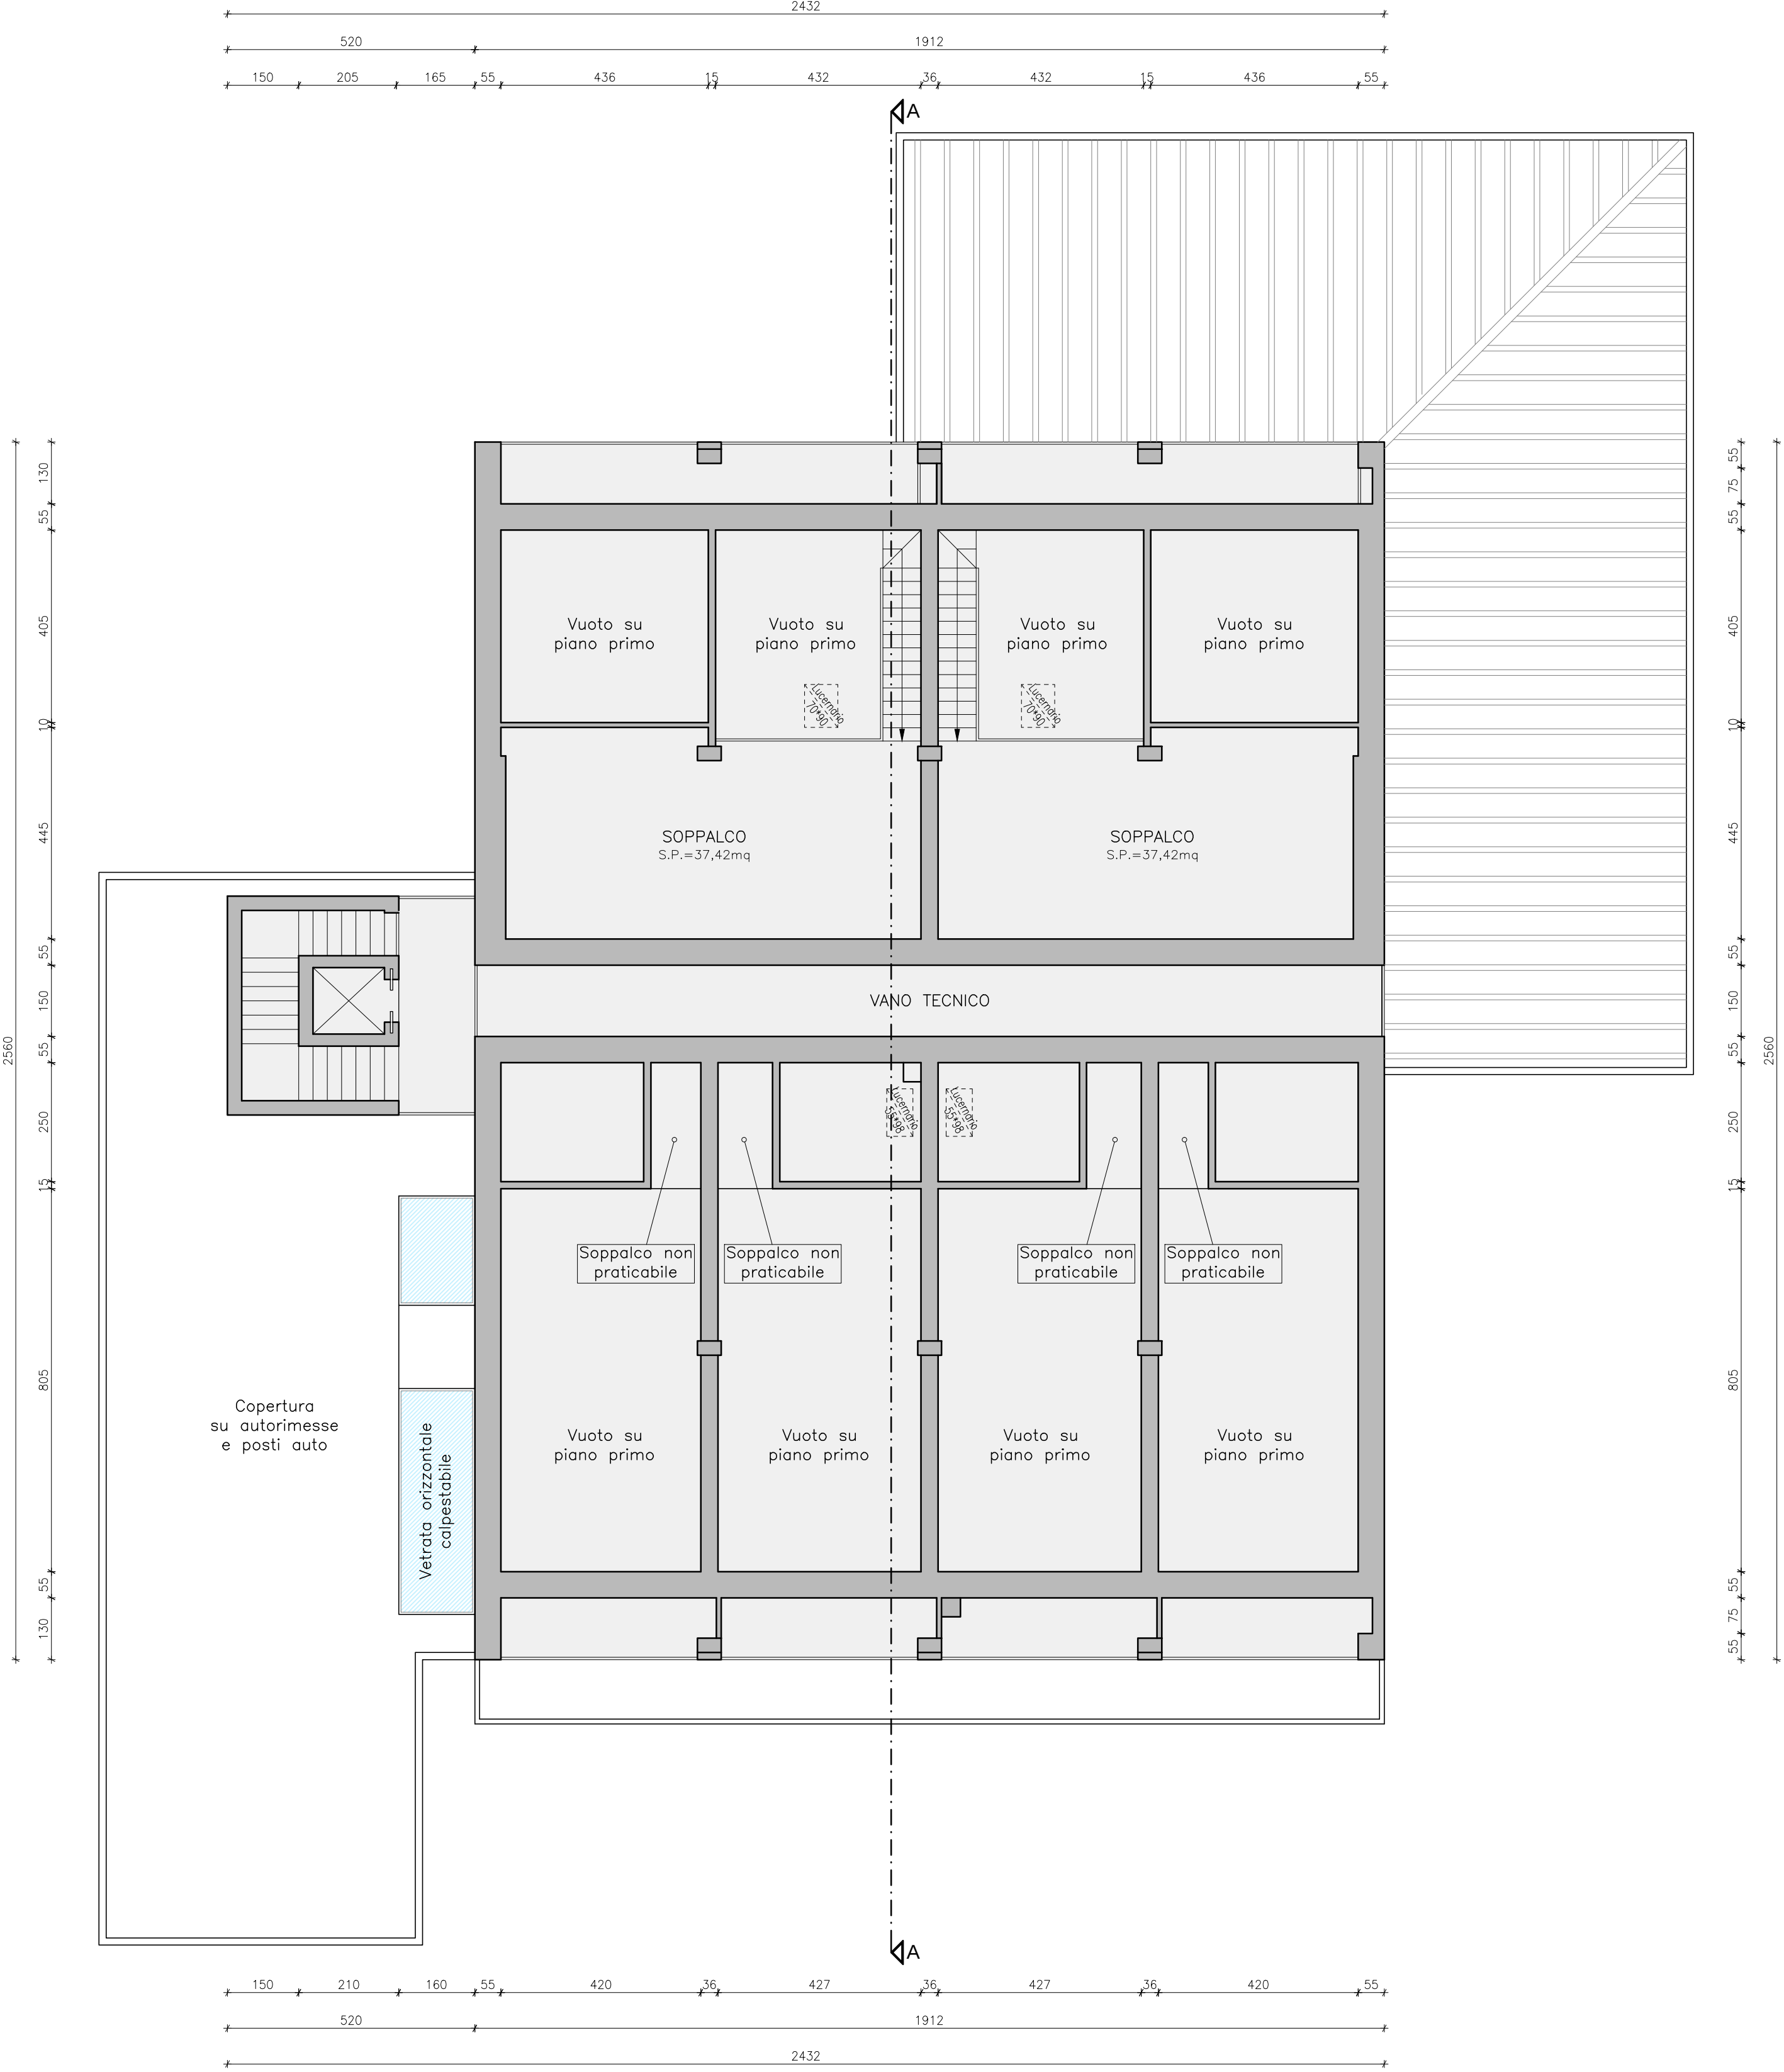

PIANO PRIMO

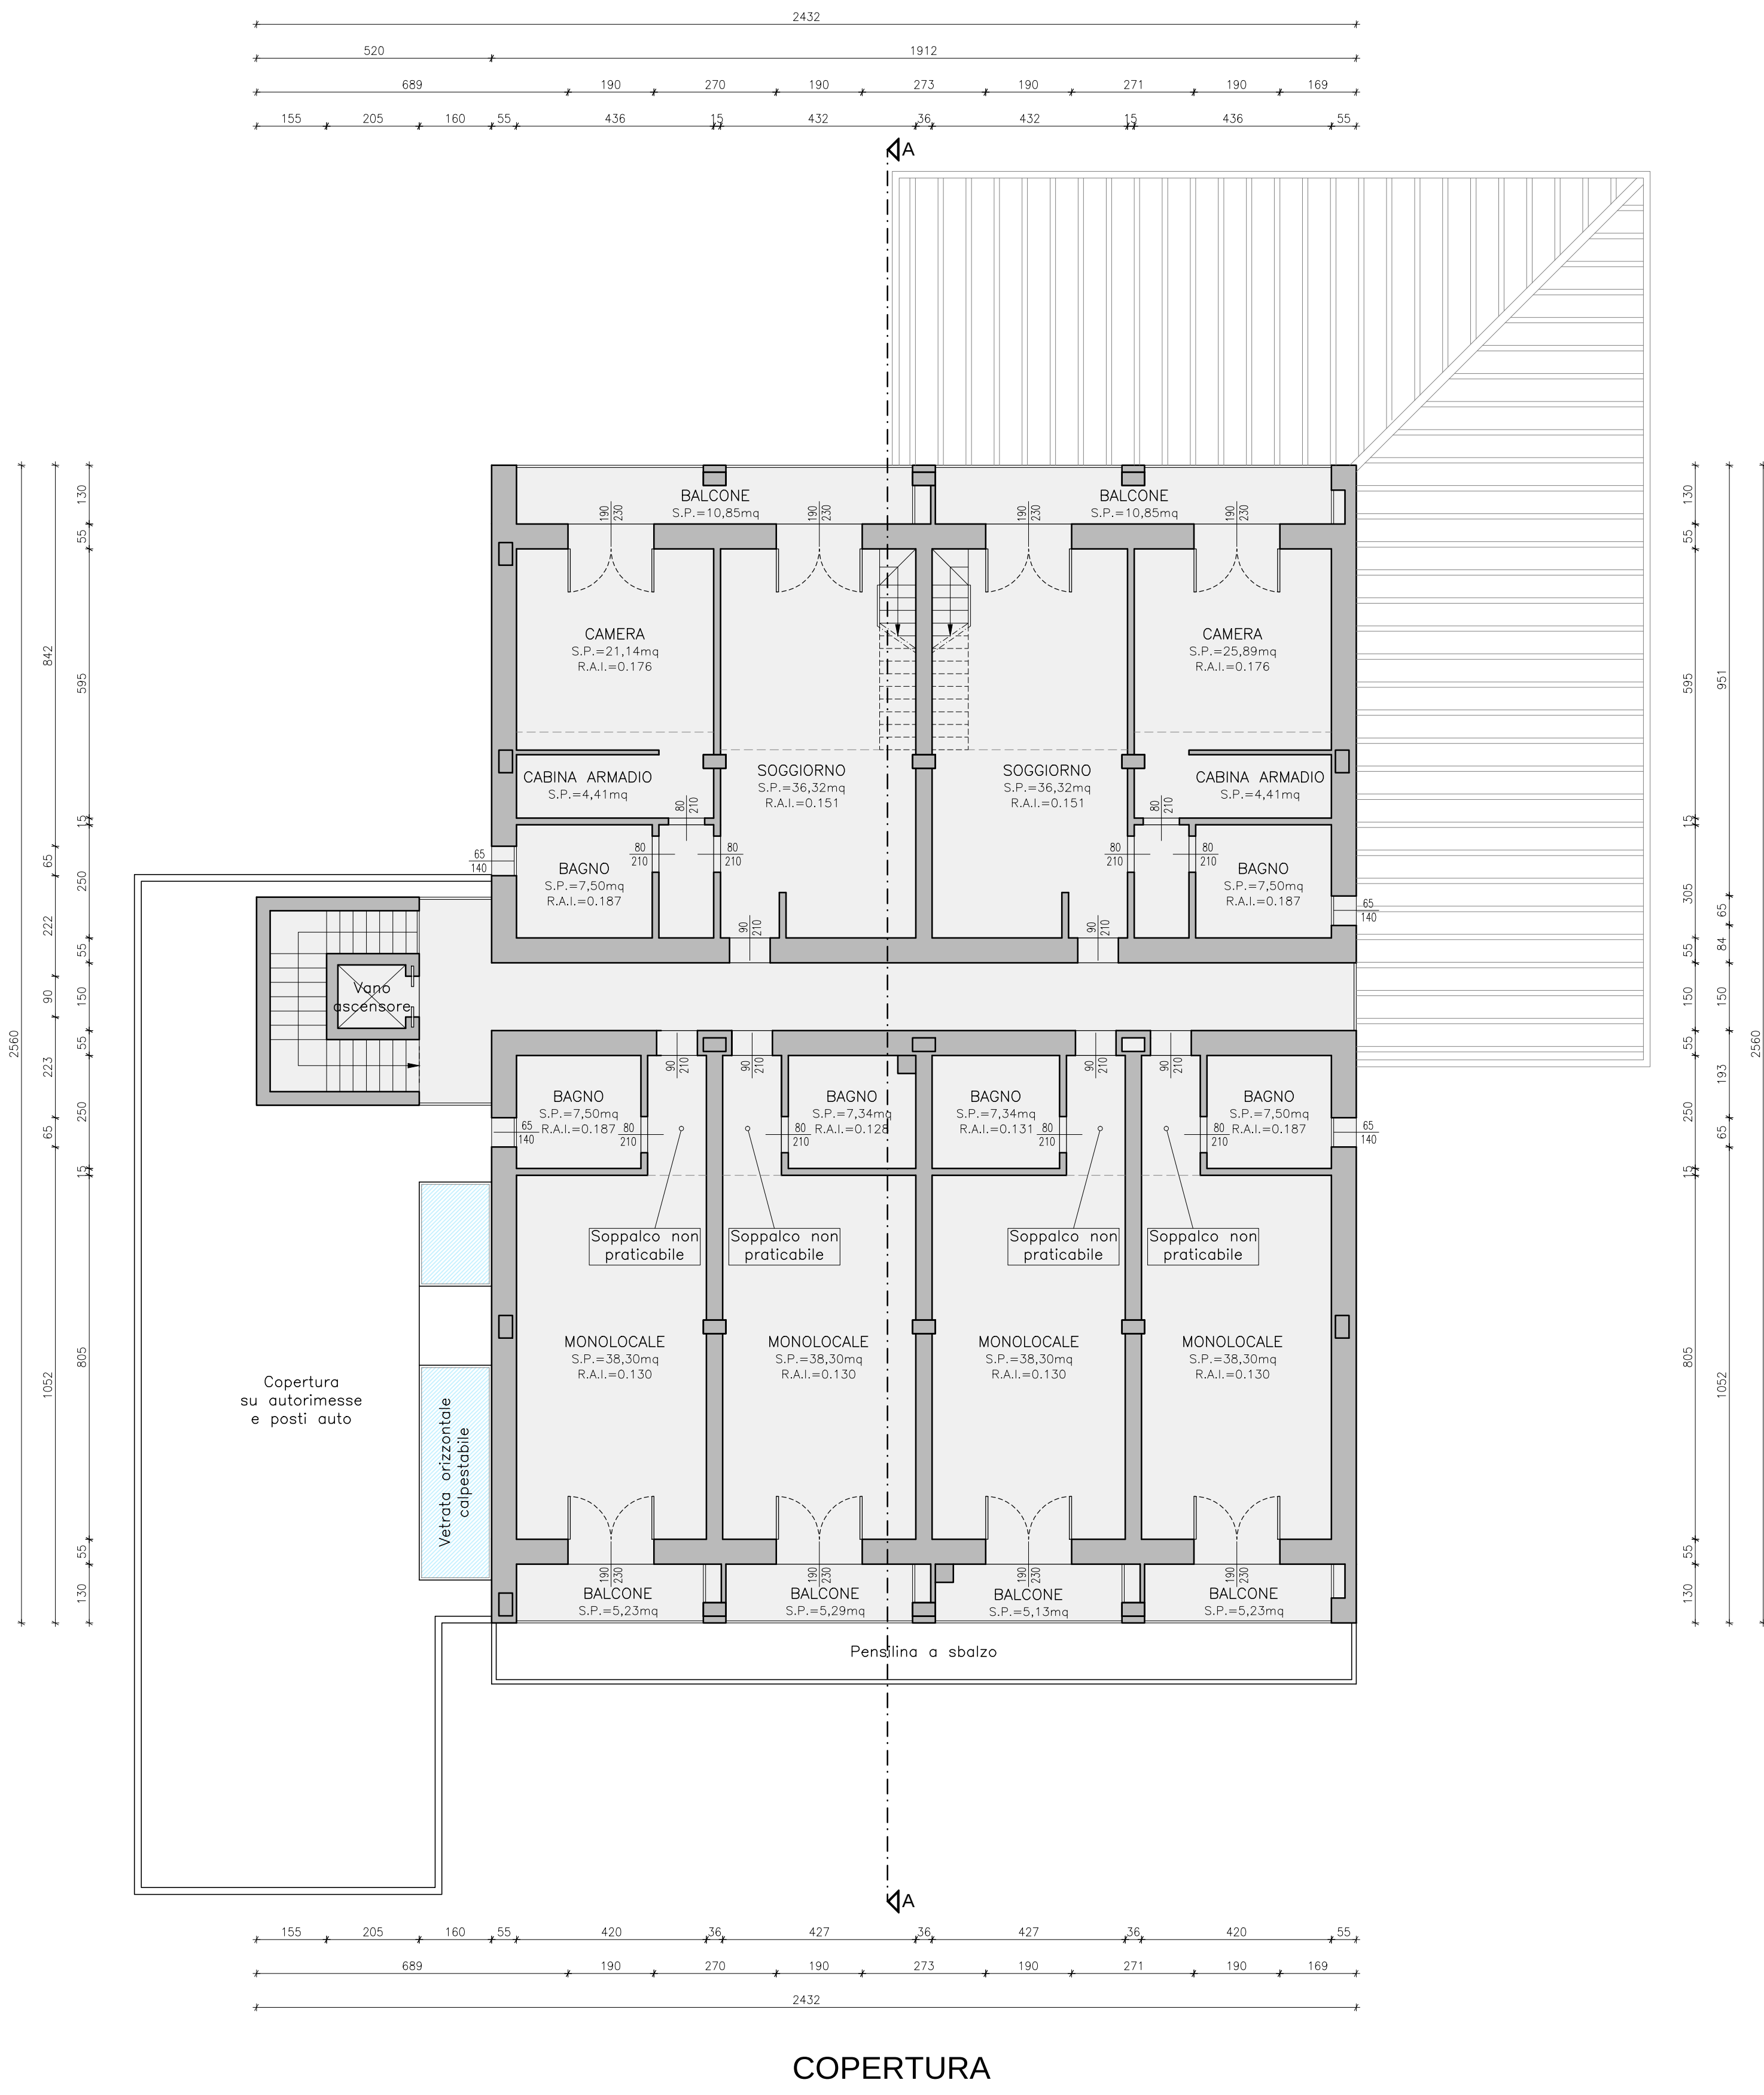

COPERTURA

