

Ci riserviamo la proprietà di questo documento. Ogni riproduzione, anche parziale, compresa la divulgazione a terzi, senza la nostra preventiva autorizzazione scritta, è vietata.

COMUNE DI CASTELVETRO DI MODENA

DESCRIZIONE DEI LAVORI

SEGNALAZIONE CERTIFICATA DI INIZIO ATTIVITA' PER
OPERE INTERNE CON RILEVANZA STRUTTURALE
DA ESEGUIRE IN FABBRICATO AD USO RESIDENZIALE
POSTO A CASTELVETRO DI MODENA (MO)

SPAZIO RISERVATO ALL'UFFICIO TECNICO

OGGETTO TAVOLA

PIANTE
Rilevato - Progetto
Sinottica

TAVOLA N.

U

FOGLIO 45 - MAPPALE 34
FOGLIO 45 - MAPPALE 37 - SUB 6

SCALA
1:100

DATA
25/05/2023



di Galloni Mirco
Geometra


Via E. Fermi, 1/F - 41057
Spilamberto (MO), località "La Busa"
Tel. 059.749081 - Fax 059.7579203
info@tre60.eu - mirco.galloni@geopec.it
C.F. GLL MRC 67C21 F257J - P.IVA 02925870368

IL PROGETTISTA
Geom. Galloni Mirco

ESTRATTO DI MAPPA CATASTALE




Nord

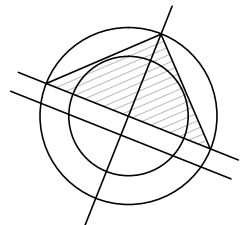


STATO RILEVATO


PIANO TERRA H= 2,45m

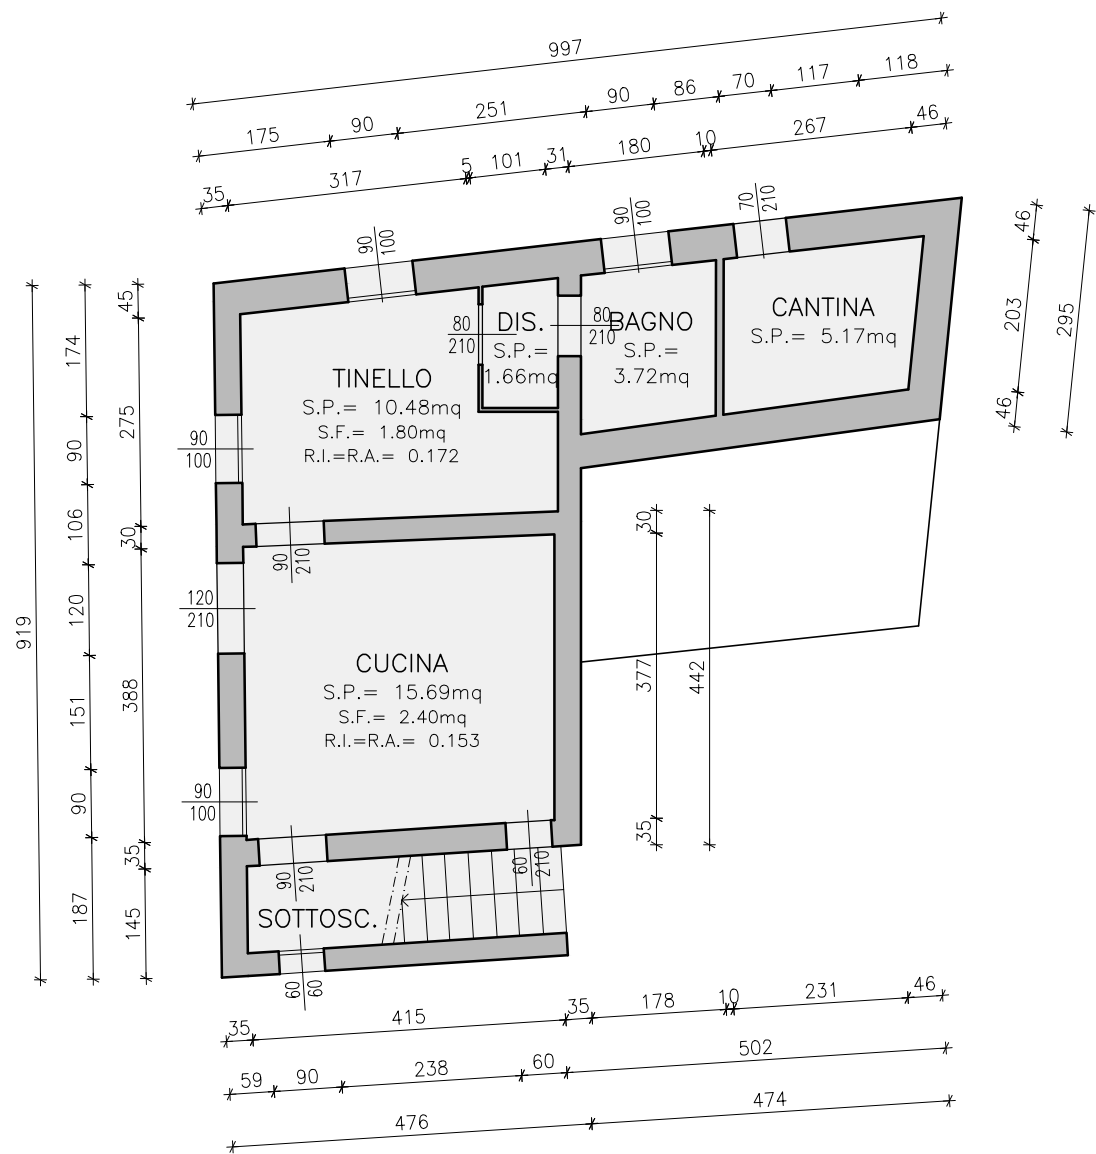

PIANO PRIMO H= 2,56m

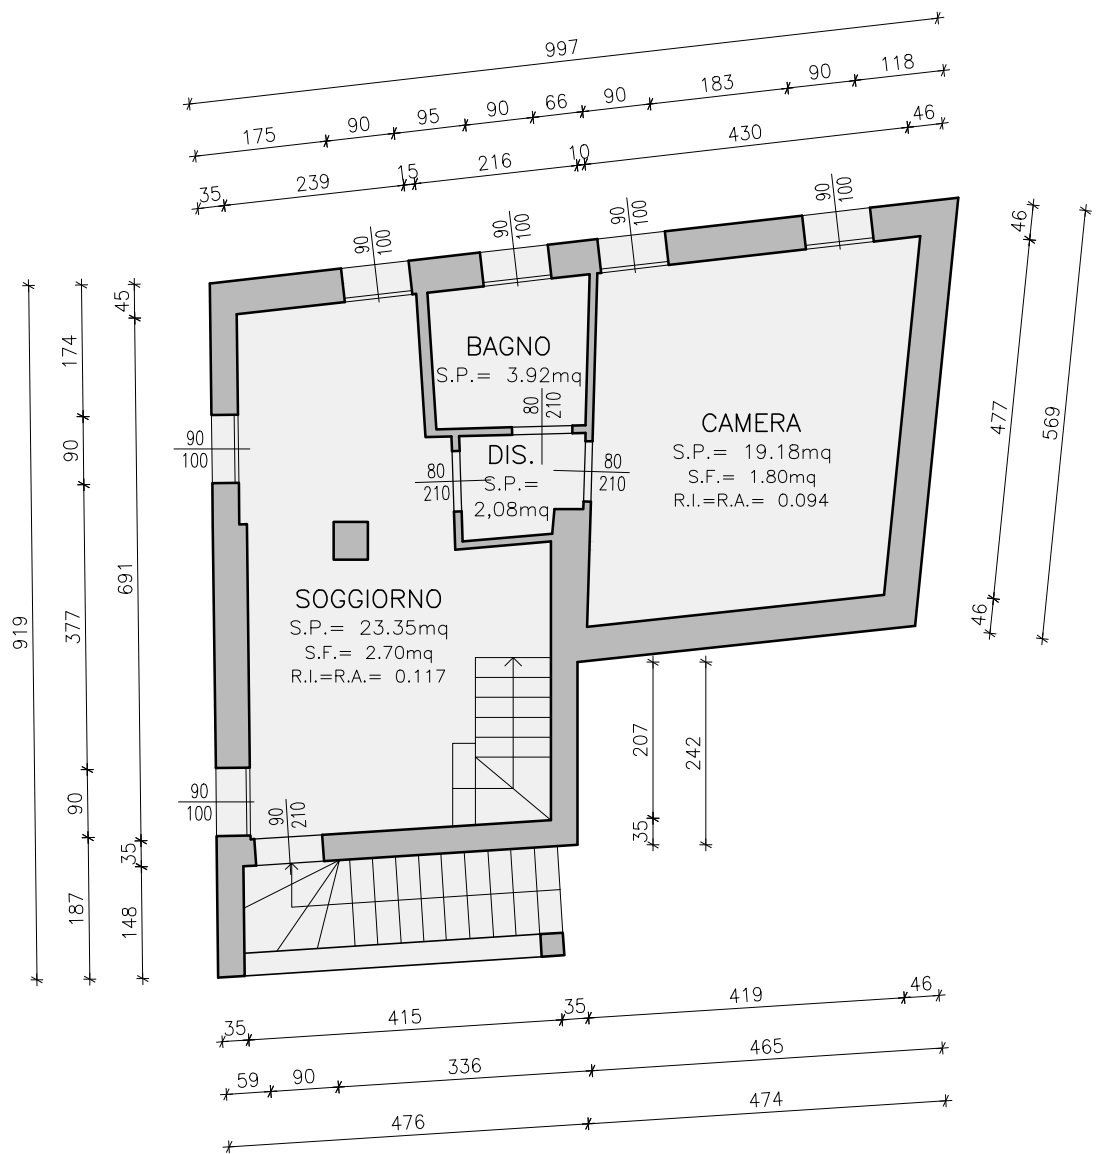


PIANO SECONDO

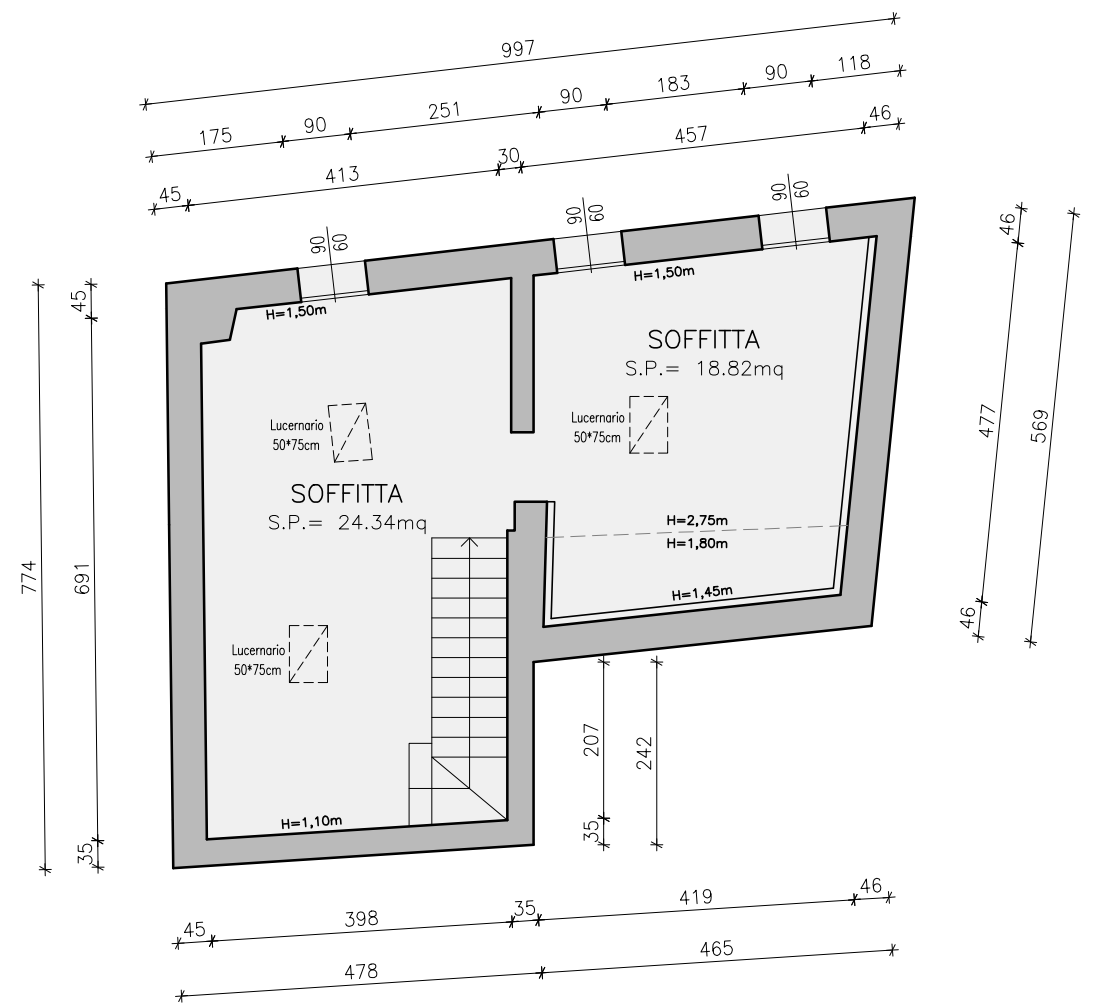


STATO IN PROGETTO


PIANO TERRA H= 2,45m

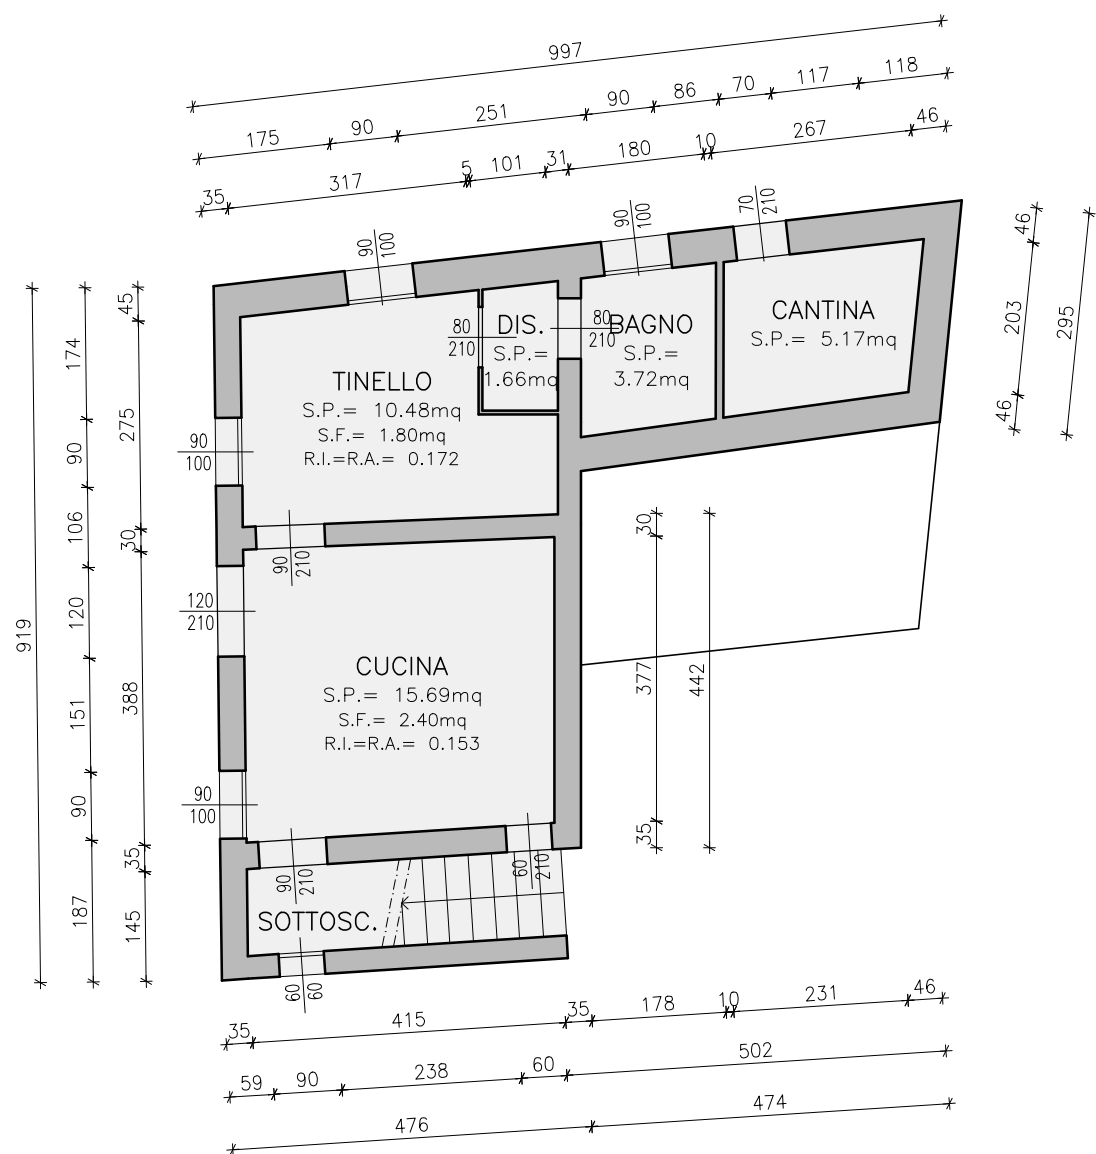

PIANO PRIMO H= 2,56m

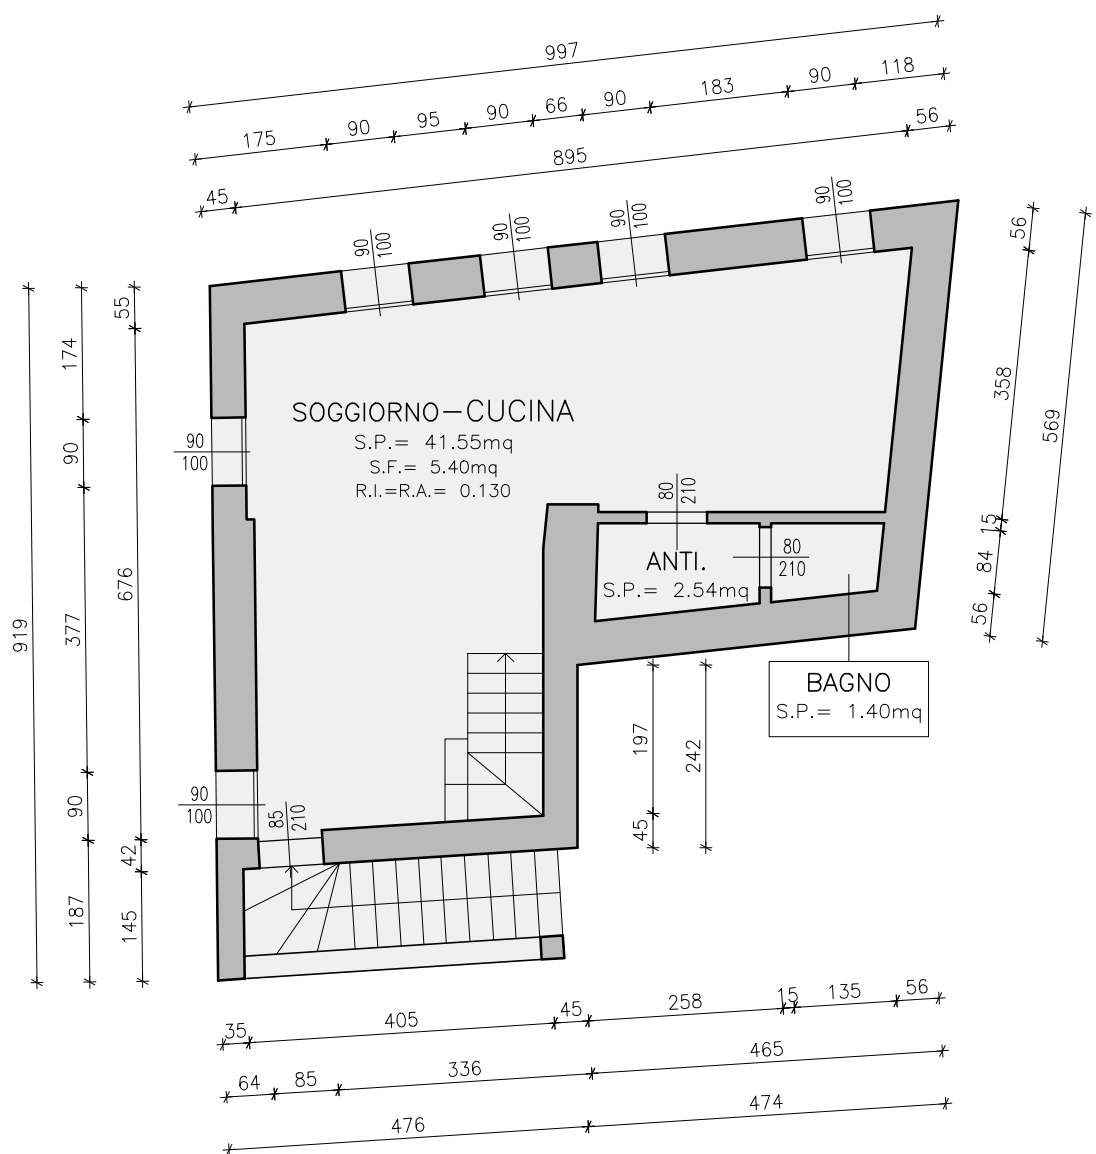

PIANO SECONDO

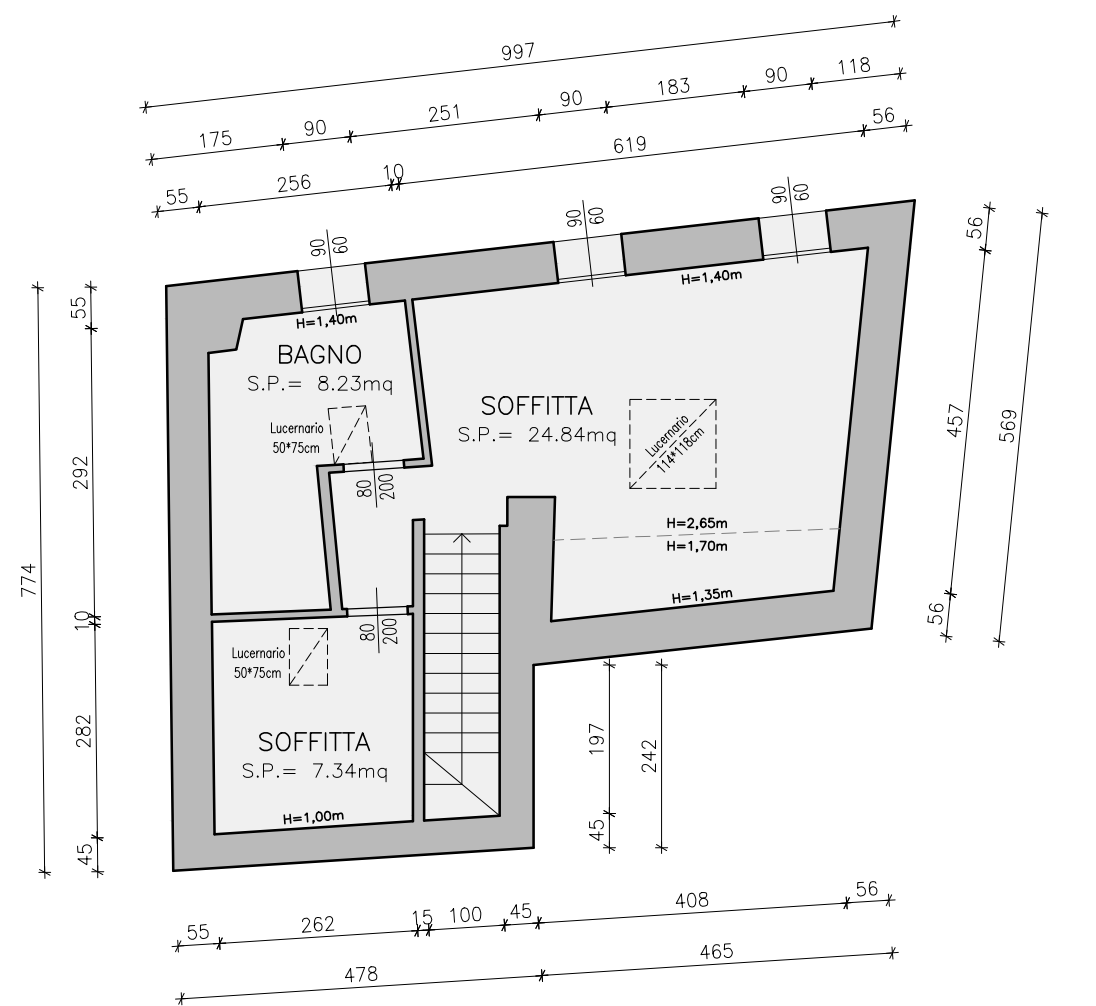

SINOTTICA


COSTRUZIONI

DEMOLIZIONI


COSTRUZIONI
Art.19 bis L.R. 23/2004

DEMOLIZIONI
Art.19 bis L.R. 23/2004

PIANO TERRA H= 2,45m

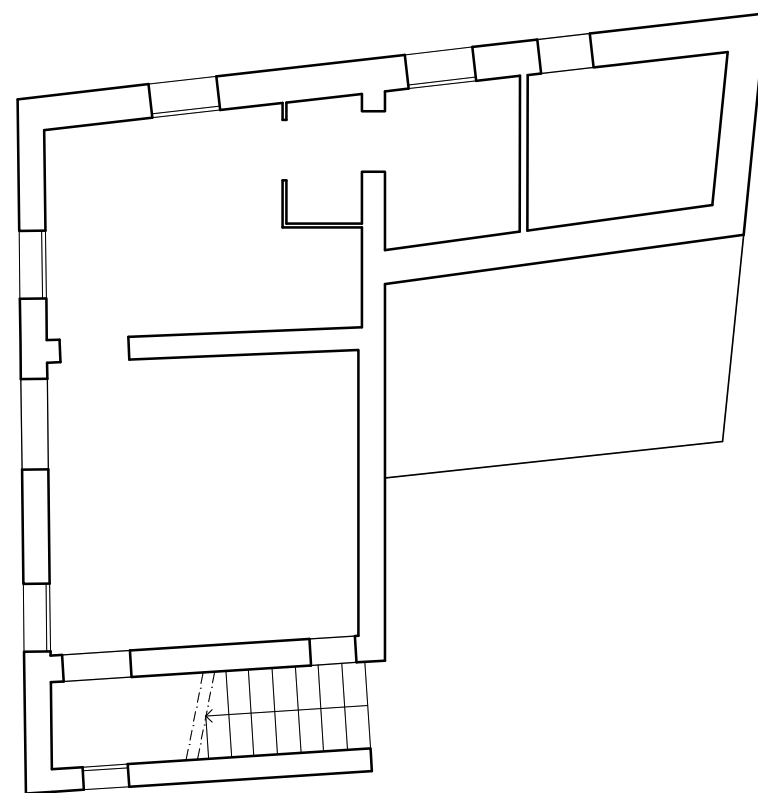

PIANO PRIMO H= 2,56m

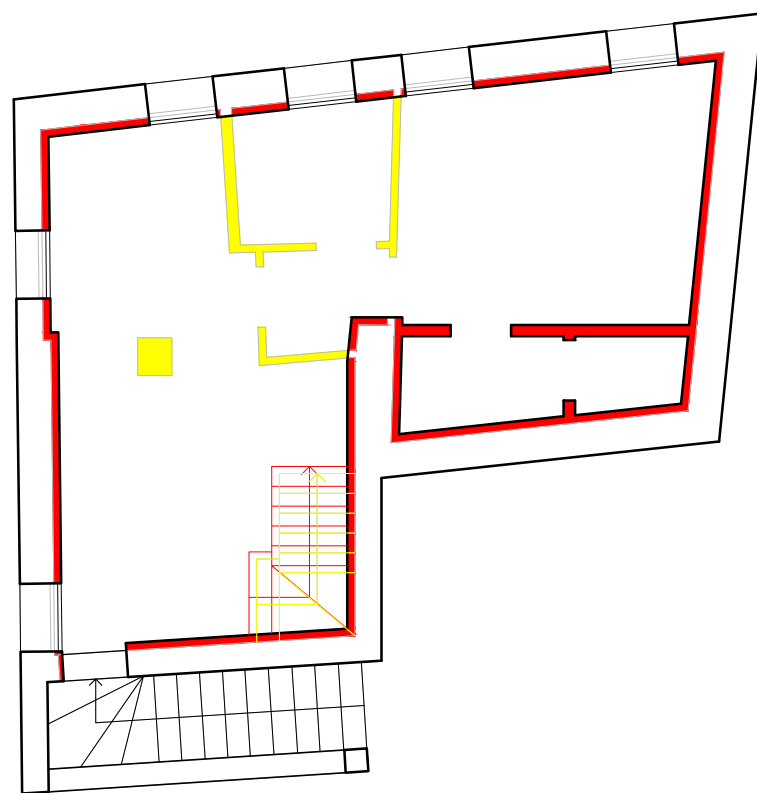

PIANO SECONDO

