

Ci riserviamo la proprietà di questo documento. Ogni riproduzione, anche parziale, compreso la divulgazione a terzi, senza la nostra preventiva autorizzazione scritta, risulta pertanto vietata.

COMUNE DI MODENA

DESCRIZIONE DEI LAVORI

CILA PER OPERE DI MANUTENZIONE STRAORDINARIA
DA ESEGUIRE IN UNITA' IMMOBILIARE
AD USO RESIDENZIALE, POSTA
A MODENA (MO)

SPAZIO RISERVATO ALL'UFFICIO TECNICO

OGGETTO TAVOLA

PIANTE
Stato legittimato, stato di
progetto e sinottica

TAVOLA N.

U

FOGLIO 222 - MAPPALE 449
SUB 48

SCALA

1:100

DATA

11/03/2024




di Galloni Mirco
Geometra

Via E. Fermi, 1/F - 41057
Spilamberto (MO), località "La Busa"
Tel. 059.749081 - Fax 059.7579203
info@tre60.eu - mirco.galloni@geopec.it
C.F. GLL MRC 67C21 F257J - P.IVA 02925870368


IL PROGETTISTA
Geom. Galloni Mirco

STATO LEGITTIMATO


PIANO INTERRATO H= 2,40m

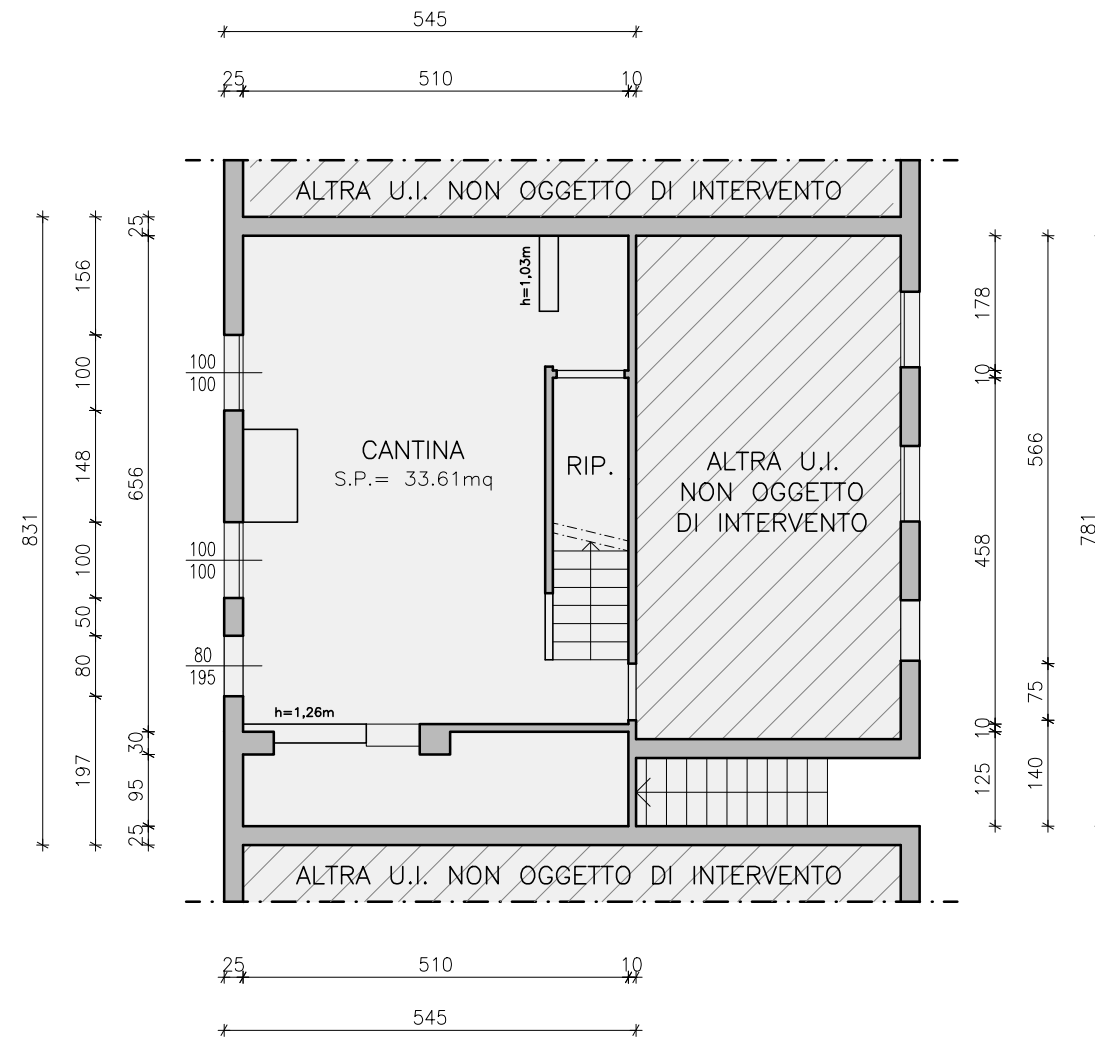

PIANO TERRA H= 2,80m

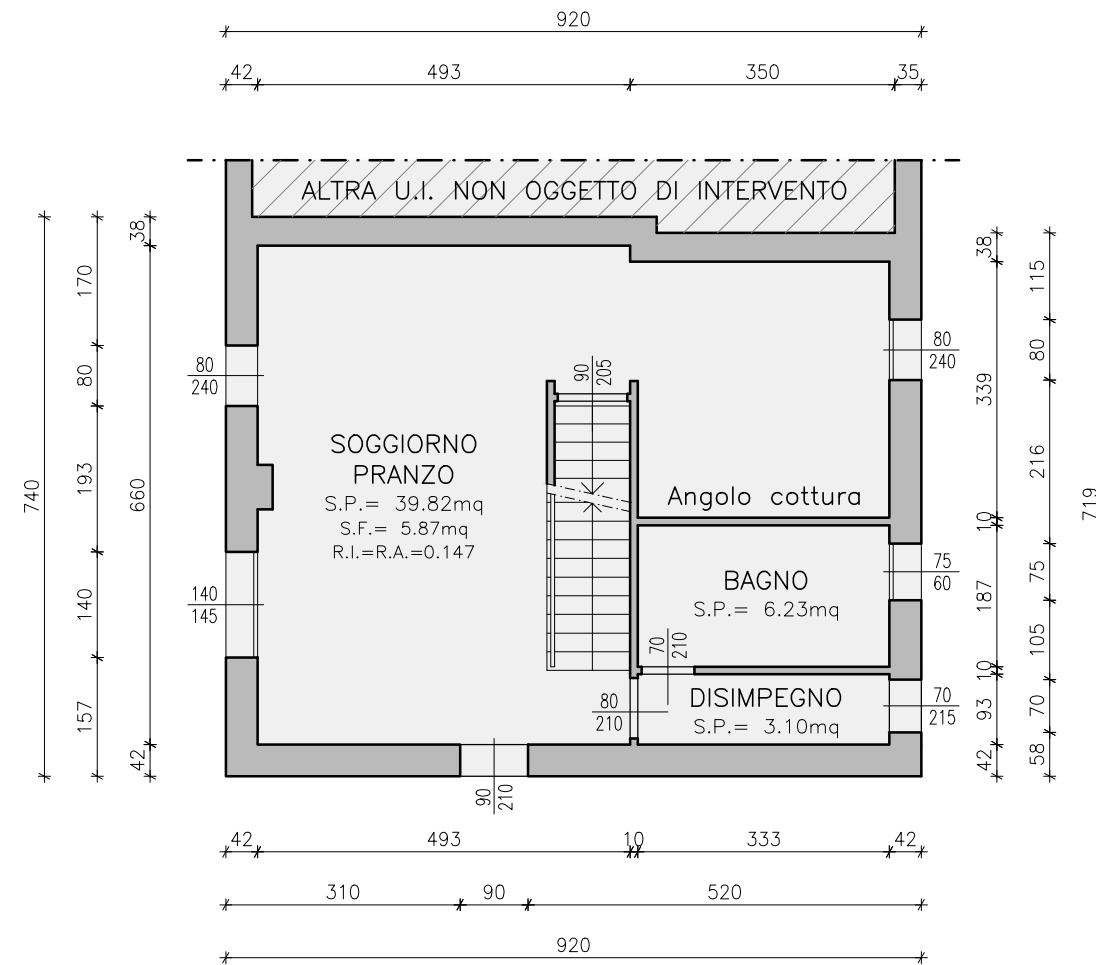


PIANO PRIMO H= 2,80m

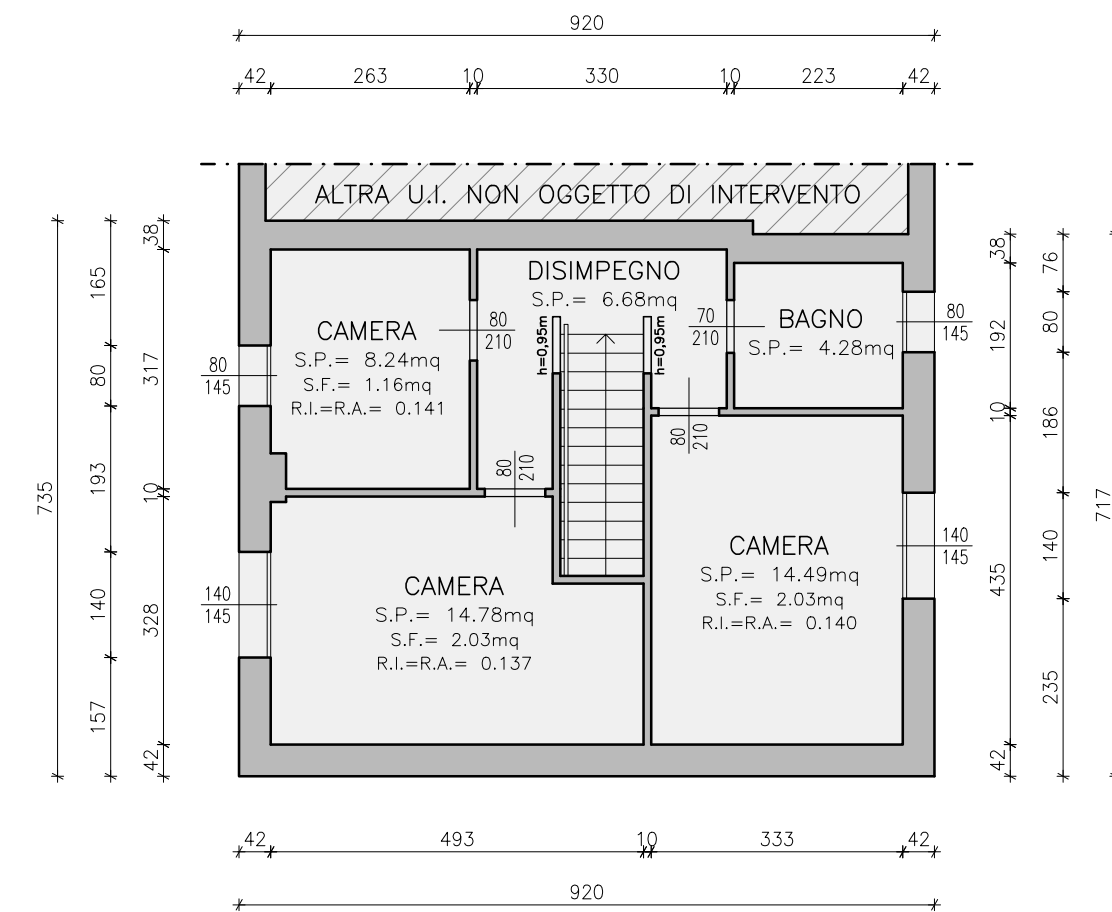


STATO DI PROGETTO


PIANO INTERRATO H= 2,40m

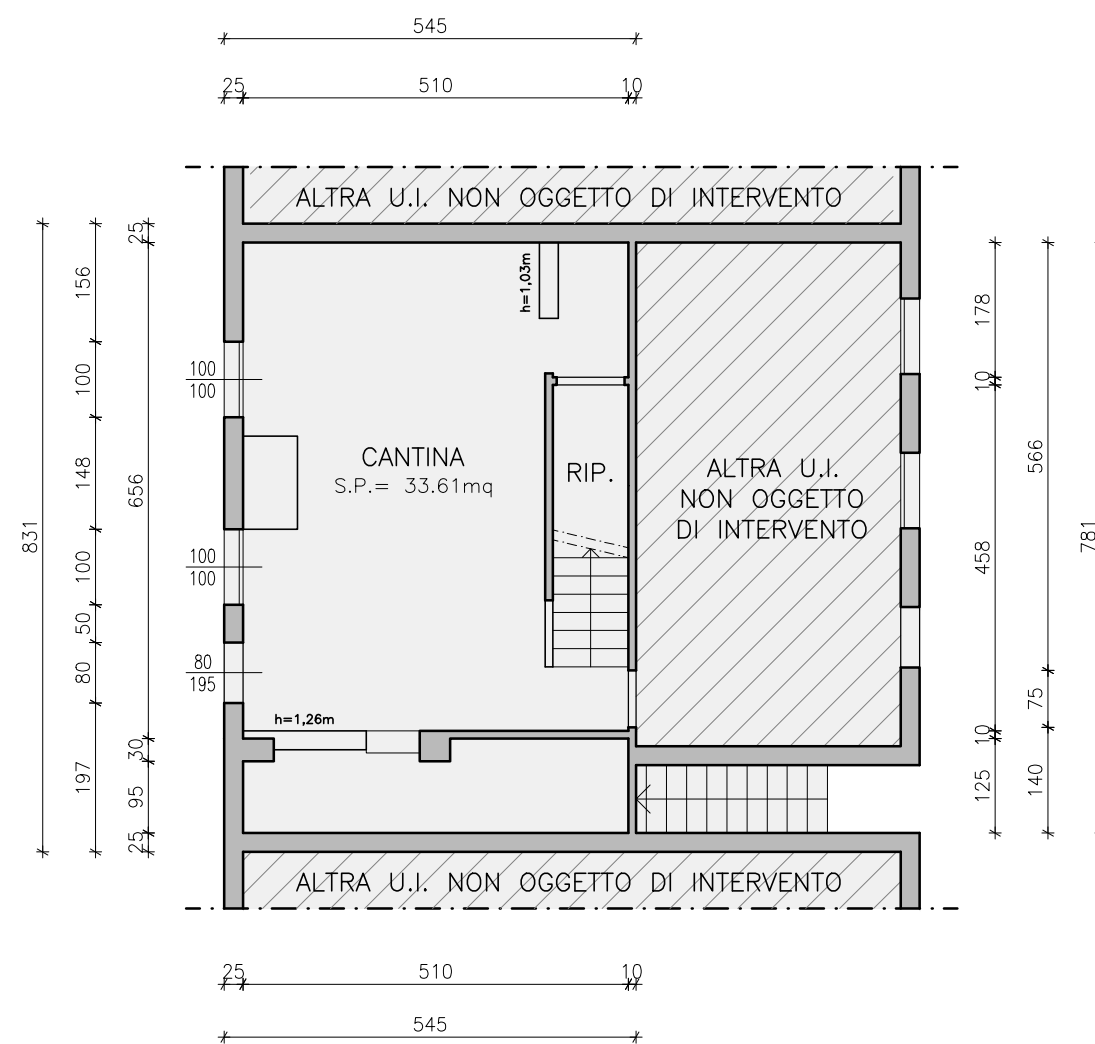

PIANO TERRA H= 2,80m

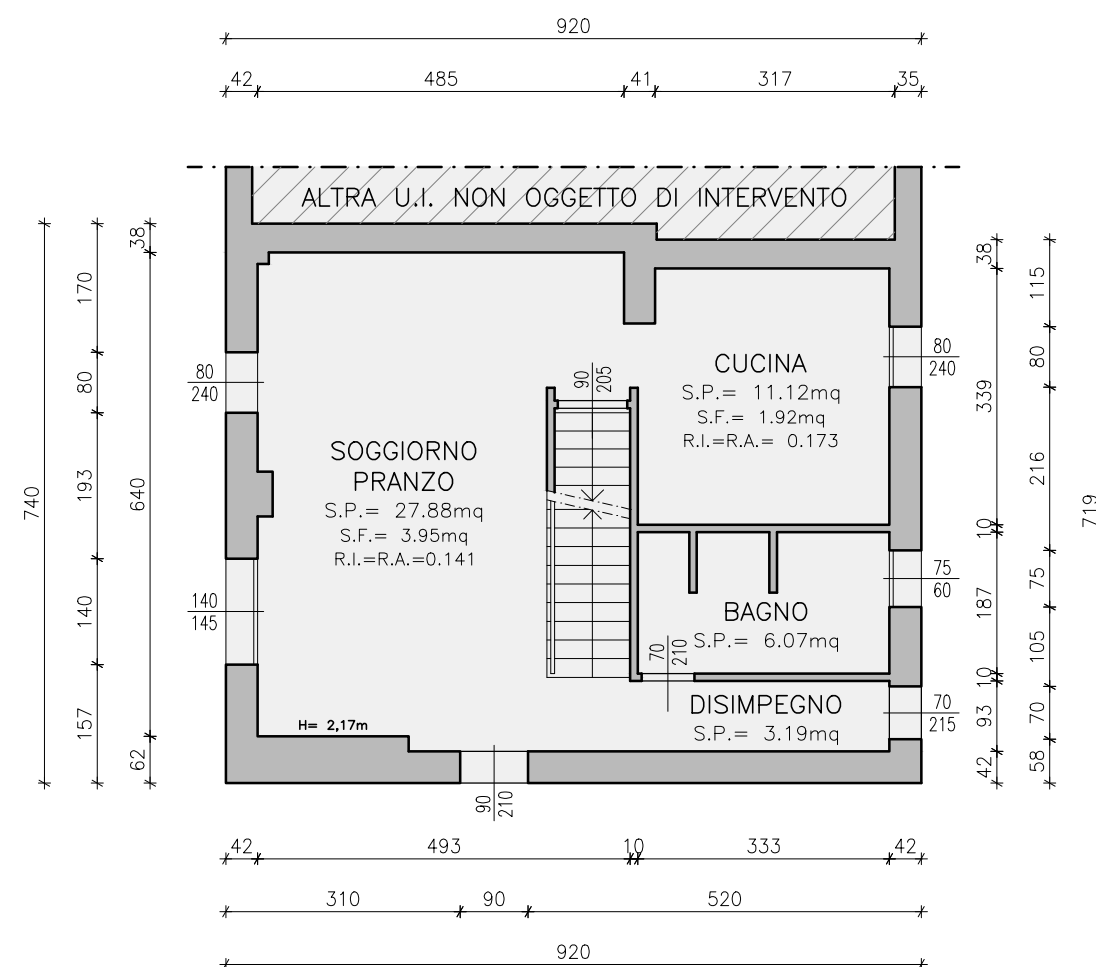

PIANO PRIMO H= 2,80m

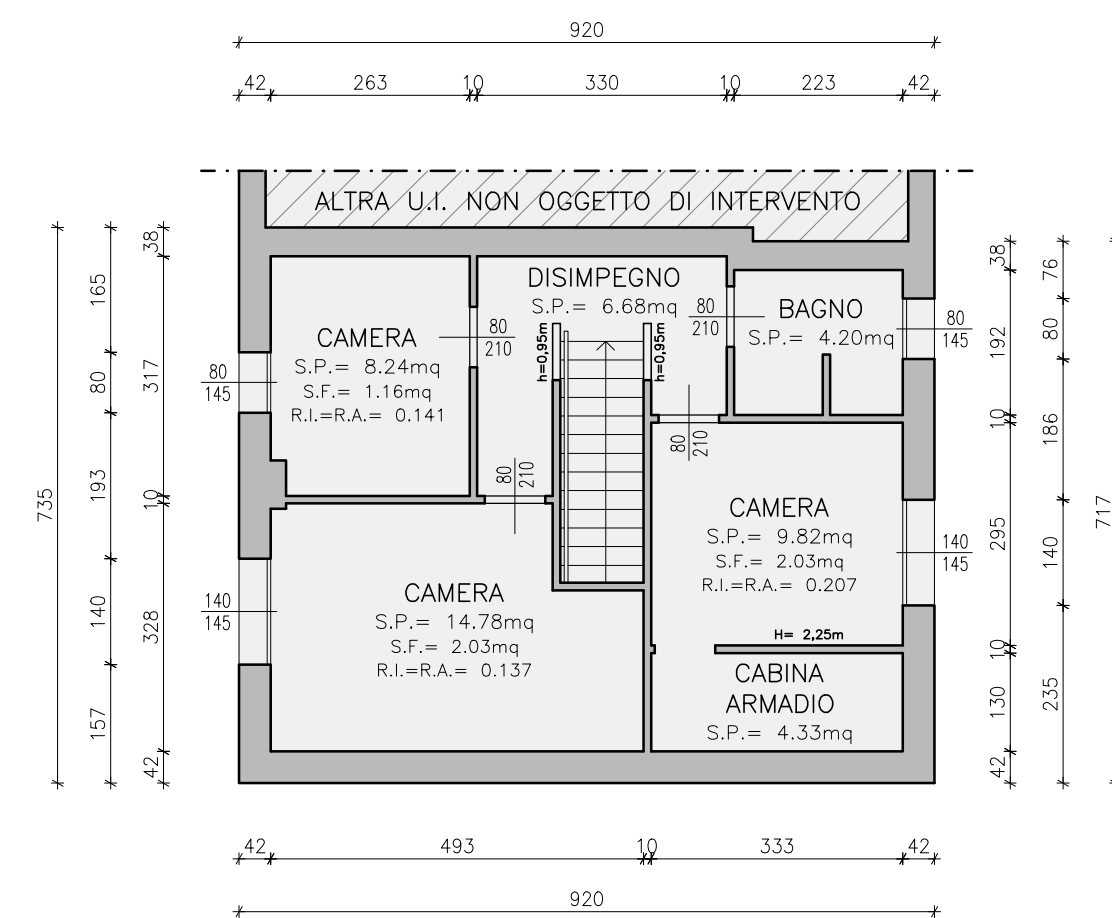

SINOTTICA

■ COSTRUZIONI

■ DEMOLIZIONI


■ COSTRUZIONI
Art.19 bis L.R. 23/2004

■ DEMOLIZIONI
Art.19 bis L.R. 23/2004

PIANO INTERRATO



PIANO TERRA

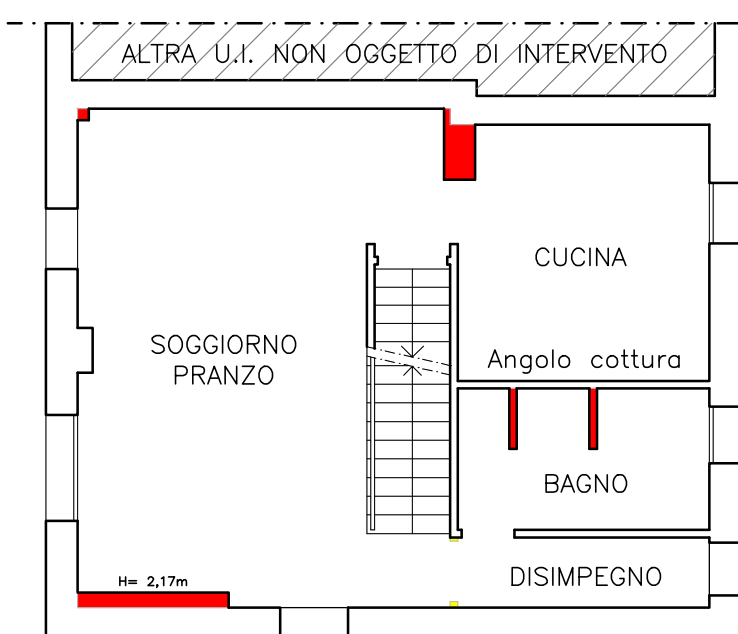

PIANO PRIMO

